


REGISTRO DE INFORMACIÓN CATASTRAL DE GUATEMALA INFORME MENSUAL DE ACTIVIDADES

RENLÓN PRESUPUESTARIO 029

"OTRAS REMUNERACIONES DEL PERSONAL TEMPORAL"

Nombre del Contratista: Darwin Daniel Girón Velásquez.	No. De Contrato: RIC-R-029-0289-2026
Nombre del Servicio: Servicios Técnicos de Apoyo a Actividades de Dirección Municipal.	Dirección Municipal, Gerencia, Coordinación o Unidad: Dirección Municipal de Petén.
Proyecto: Registro de Información Catastral de Guatemala.	Informe correspondiente al mes de: Septiembre 2026.

1. Apoyé a unidad de área técnica en levantamiento catastral, actualización y complementación de información catastral -VAC-, sobre la ruta PET. CA-12, Aldea los Josefinos, Palestina y Municipio de Las Cruces, Petén.

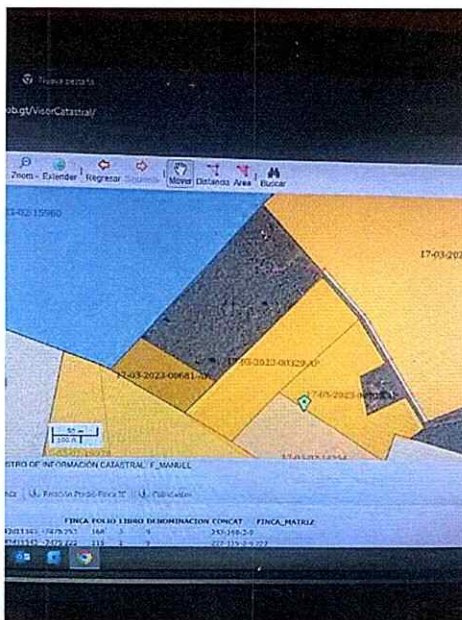

2. Apoyé a unidad de área técnica en la capacitación dirigida a técnicos municipales y COCODES, sobre la metodología del proceso catastral, procedimientos de levantamiento catastral y validación Catastral VAC.
3. Apoyé a unidad técnica en recorte digital de 500 DPI, fotocopiado de DPI, escaneo de documentación de caserío Nuevo león, Batres y ruta PET. CA-12, Las Cruces, Petén
4. Apoyé a unidad de área técnica en la descarga de consultas para la conformación de 500 expedientes AP para su verificación en campo en el levantamiento catastral, actualización y complementación de información catastral -VAC-, ruta PET. CA-12, Aldea los Josefinos, Batres y Municipio de Las Cruces, Petén.

5. Apoyé a unidad técnica mediante la elaboración de un modelo en 3D utilizando AutoCAD Mini, lo cual facilitó la visualización y comprensión del proyecto del Municipio de Las Cruces, Petén.



6. Apoyé a unidad de Tierras comunales en socializar la información en comunidades correspondiente al proceso catastral y procesos de tierras comunales de la aldea Retalteco, Parcelamiento Nuevo León y Los Batres del Municipio de Las Cruces, departamento de Petén

7. Apoyé a unidad de Área Técnica, dentro del proceso catastral, se realizaron visitas domiciliarias a propietarios de fincas para la conformación de expedientes catastrales en la ruta PET. CA-12 del Municipio de Las Cruces, Petén.

8. Apoyé a unidad de área técnica en la conformación de 56 expedientes AP de la Cooperativa Unión Maya Itzá, Municipio de Las Cruces, Petén.

No.	AP	No.	AP	No.	AP	No.	AP
1	17-05-2022-01708-AP	15	17-05-2024-01818-AP	29	17-13-2023-00657-AP	43	17-13-2023-00760-AP
2	17-05-2022-01734-AP	16	17-05-2026-00743-AP	30	17-13-2023-00658-AP	44	17-13-2023-00770-AP
3	17-05-2022-01737-AP	17	17-05-2026-00775-AP	31	17-13-2023-00663-AP	45	17-13-2023-00773-AP
4	17-05-2022-01757-AP	18	17-05-2026-00784-AP	32	17-13-2023-00675-AP	46	17-13-2023-00781-AP
5	17-05-2022-02008-AP	19	17-05-2026-00858-AP	33	17-13-2023-00682-AP	47	17-13-2023-00790-AP
6	17-05-2023-00526-AP	20	17-13-2023-00556-AP	34	17-13-2023-00690-AP	48	17-13-2023-00797-AP
7	17-05-2024-01010-AP	21	17-13-2023-00581-AP	35	17-13-2023-00702-AP	49	17-13-2023-00803-AP
8	17-05-2024-01021-AP	22	17-13-2023-00584-AP	36	17-13-2023-00703-AP	50	17-13-2023-00805-AP
9	17-05-2024-01397-AP	23	17-13-2023-00589-AP	37	17-13-2023-00714-AP	51	17-13-2023-00806-AP
10	17-05-2024-01812-AP	24	17-13-2023-00595-AP	38	17-13-2023-00728-AP	52	17-13-2023-00810-AP
11	17-05-2024-01813-AP	25	17-13-2023-00618-AP	39	17-13-2023-00730-AP	53	17-13-2023-00816-AP
12	17-05-2024-01814-AP	26	17-13-2023-00626-AP	40	17-13-2023-00732-AP	54	17-13-2023-00824-AP
13	17-05-2024-01815-AP	27	17-13-2023-00639-AP	41	17-13-2023-00734-AP	55	17-13-2025-00348-AP
14	17-05-2024-01817-AP	28	17-13-2023-00656-AP	42	17-13-2023-00739-AP	56	17-13-2025-00350-AP

Estas actividades se realizaron con la finalidad de dar cumplimiento al POA propuesto para el año 2026 en los municipios priorizados como Flores y las Cruces del departamento de Petén.

FIRMA:

Darwin Daniel Girón Velásquez
Servicios técnicos de apoyo a Actividades de Dirección
Municipal.

Vo.Bo.:



Ing. Jocué Daniel Cruz Cantoral
Director Municipal de Petén
Registro de Información Catastral de Guatemala

REGISTRO DE INFORMACIÓN CATASTRAL DE GUATEMALA

INFORME FINAL DE ACTIVIDADES

RENGLÓN PRESUPUESTARIO 029	
"OTRAS REMUNERACIONES DEL PERSONAL TEMPORAL"	
Nombre del Contratista: DARWIN DANIEL GIRÓN VELÁSQUEZ	No. De Contrato: RIC-R-029-0289-2026
Nombre del Servicio: Servicios Técnicos de Apoyo a Actividades de Dirección Municipal.	Dirección Municipal, Gerencia, Coordinación o Unidad: Dirección Municipal de Peten
Proyecto: Registro de Información Catastral de Guatemala.	Plazo del Contrato: Julio a Septiembre 2026

LISTADO DE ACTIVIDADES SEGÚN TDR DEL CONTRATO SUSCRITO	RESULTADOS OBTENIDOS
a) Apoyar en actividades que identifican la estrategia de comunicación y Apoyo social; con programas de divulgación y estrategias específicas de comunicación social dirigidas a regiones y grupos étnicos, tomando en consideración los niveles de escolaridad, acceso a medios de información y género y otros temas de interés dirigidos a la población objetivo.	Esta actividad no se realizó por no ser requerida en el cumplimiento de las mismas.
b) Apoyar en interactuar con comités, asociaciones u organizaciones y participación en reuniones que traten el tema agrario o cualquier otro relacionado con el proceso catastral.	Apoyé a unidad de área técnica en la capacitación dirigida a técnicos municipales y COCODES, sobre la metodología del proceso catastral, procedimientos de levantamiento catastral y validación Catastral VAC.
c) Apoyar en actividades de levantamiento, verificaciones de campo y actualizaciones de información catastral solicitadas o en coordinación con otras instituciones u organismos, así como en cualquier actividad planificada por el Responsable de Levantamiento, Actualización, y Mantenimiento Catastral que le sean asignadas.	Apoyé a unidad de Área Técnica en diligencia con el sumario interdicto No. 17003-2026-00067. Oficial 2 Juzgado de Primera Instancia Civil y Económico coactivo del Municipio de San Benito, Peten. Se realizó reconocimiento Judicial sobre los puntos en el levantamiento catastral, establecer y computar la totalidad de metros cuadrados del inmueble de la parte actora y de las demandas de conformidad con los valores que aparecen en el Registro de la Propiedad Inmueble, para determinar los supuestos indicados en su demanda en relación que actualmente tienen menos metros. Apoyé a unidad de área técnica en levantamiento catastral, actualización y complementación de información catastral -VAC-, sobre la ruta PET. CA-12, Aldea los Josefinos, Palestina y Municipio de Las Cruces, departamento de Petén.

	Apoyé a unidad de área técnica en la descarga de 500 consultas para la conformación de expedientes AP para su verificación en campo en el levantamiento catastral, actualización y complementación de información catastral -VAC-, Parcelamiento Nuevo León PET. CA-12 del Municipio de Las Cruces, Petén. Apoyé a unidad técnica mediante la elaboración de modelos en 3D utilizando AutoCAD Mini, lo cual facilitó la visualización y comprensión del proyecto del Municipio de Las Cruces, Petén.
d) Apoyar en participar activamente con las diferentes unidades de la Dirección Municipal de Petén del RIC para que se logre el objetivo de cumplimiento de metas.	Apoyé a unidad de Área Técnica, dentro del proceso catastral, se realizaron visitas domiciliarias a propietarios de fincas para la conformación de expedientes catastrales en la ruta PET. CA-12 del Municipio de Las Cruces, Petén. Apoyé a unidad técnica en recorte digital de 580 DPI, fotocopiado de DPI, escaneo de documentación de caserío Bethel, Parcelamiento Nuevo León, Los Batres y ruta PET. CA-12, Las Cruces, Petén. Apoyé a unidad de área técnica en la conformación de 56 expedientes AP de la Cooperativa Unión Maya Itzá, Municipio de Las Cruces, Petén.
e) Redactar informes que le sean requeridos.	Realización de informe de avance mensual de actividades del presente contrato. Informe final de actividades realizadas en el periodo de contratación
f) Realizar otras actividades operativas relacionadas con el desarrollo del servicio o que le sean asignadas por el Director Municipal.	Capacitación en tecnología LIDAR y fotogrametría mediante drones DJI. La capacitación estuvo orientada al conocimiento de los principios básicos de adquisición de datos mediante sensores LIDAR y cámaras aéreas RTK, así como a los procedimientos necesarios para realizar levantamientos topográficos y generar información geoespacial de alta precisión. Se abordaron aspectos relacionados con la planificación de vuelos, configuración del equipo, toma de datos y aplicación de sistemas RTK para mejorar la precisión del posicionamiento. Apoyé a unidad de Tierras comunales y a unidad técnica en socializar la información del proceso catastral y de tierras comunales en las aldeas Pipiles, Retalteco, Parcelamiento Nuevo León y Los Batres, Las Cruces, Petén.

REGISTRO DE INFORMACIÓN CATASTRAL DE GUATEMALA
RESUMEN DE ACTIVIDADES Y RESULTADOS CUANTIFICADOS MENSUALMENTE

ACTIVIDADES	JULIO	AGOSTO	SEPTIEMBRE	TOTAL
Apoyé a unidad de área técnica en la descarga de consultas para la conformación de expedientes AP para su verificación en campo en el levantamiento catastral, actualización y complementación de información catastral - VAC-, Parcelamiento Nuevo León, ruta PET. CA-12, Aldea los Josefinos, Batres y Municipio de Las Cruces, Petén.	0	0	500	500
Apoyé a unidad técnica en recorte digital de DPI, fotocopiado de DPI, escaneo de documentación de caserío Bethel, Parcelamiento Nuevo León, Los Batres y ruta PET. CA-12, Las Cruces, Petén. *	80	0	500	580
Apoyé a unidad de área técnica en la conformación de expedientes AP de la Cooperativa Unión Maya Itzá, Municipio de Las Cruces, Petén.	0	0	56	56
TOTAL DE PRODUCTOS O RESULTADOS				1136

Nota: * Esta actividad se elabora por medio de reportes enviados directamente al Supervisor de Levantamiento y VAC para llevar un mejor control, mas no cuenta como un producto.


FIRMA:


Darwin Daniel Girón Velásquez
Servicios Técnicos a Actividades de Dirección
Municipal de Petén

Vo. Bo.:


 **Ing. Josué Daniel Cruz Cantoral**
Director Municipal de Petén
Registro de Información Catastral de Guatemala

Aprobado:

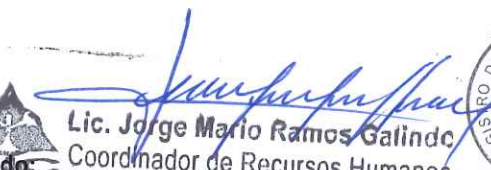
 **Lic. Jorge Mario Ramos Galindo**
Coordinador de Recursos Humanos
Registro de Información Catastral de Guatemala



San Benito, Petén. 30 de septiembre 2026

Licenciado

Jorge Mario Ramos Galindo

Coordinador de Recursos Humanos

Registro de Información Catastral de Guatemala

Presente.

Estimado Lic. Ramos:

Me es grato dirigirme a usted con el propósito de extender la presente **CARTA DE ACEPTACIÓN DE SERVICIOS**, según lo establecido en el contrato No. **RIC-R-029-0289-2026** del contratista: **Darwin Daniel Girón Velásquez** quien prestó sus servicios **Técnicos** en esta **Dirección Municipal**.

En ese orden de ideas, hago de su conocimiento que, durante la prestación de los servicios en mención, no se le requirieron ejecutar algunas actividades estipuladas en su contrato. Sin embargo, no afectó el desarrollo ni el resultado final de su contratación.

Por lo anterior, hago de su conocimiento que recibí a entera satisfacción los servicios o productos presentados por el contratista en mención y extendiendo el presente documento como respaldo para continuar con las gestiones administrativas correspondientes.

Sin otro particular me suscribo de usted con muestras de estima y respeto.

Atentamente.



Ing. Josué Daniel Cruz Cantoral
Director Municipal de Petén
Registro de Información Catastral de Guatemala

ANEXOS

1. Apoyé a unidad de área técnica en la conformación de 56 expedientes AP de la Cooperativa Unión Maya Itzá, Municipio de Las Cruces, Petén.

No.	AP	No.	AP	No.	AP	No.	AP
1	17-05-2022-01708-AP	15	17-05-2024-01818-AP	29	17-13-2023-00657-AP	43	17-13-2023-00760-AP
2	17-05-2022-01734-AP	16	17-05-2026-00743-AP	30	17-13-2023-00658-AP	44	17-13-2023-00770-AP
3	17-05-2022-01737-AP	17	17-05-2026-00775-AP	31	17-13-2023-00663-AP	45	17-13-2023-00773-AP
4	17-05-2022-01757-AP	18	17-05-2026-00784-AP	32	17-13-2023-00675-AP	46	17-13-2023-00781-AP
5	17-05-2022-02008-AP	19	17-05-2026-00858-AP	33	17-13-2023-00682-AP	47	17-13-2023-00790-AP
6	17-05-2023-00526-AP	20	17-13-2023-00556-AP	34	17-13-2023-00690-AP	48	17-13-2023-00797-AP
7	17-05-2024-01010-AP	21	17-13-2023-00581-AP	35	17-13-2023-00702-AP	49	17-13-2023-00803-AP
8	17-05-2024-01021-AP	22	17-13-2023-00584-AP	36	17-13-2023-00703-AP	50	17-13-2023-00805-AP
9	17-05-2024-01397-AP	23	17-13-2023-00589-AP	37	17-13-2023-00714-AP	51	17-13-2023-00806-AP
10	17-05-2024-01812-AP	24	17-13-2023-00595-AP	38	17-13-2023-00728-AP	52	17-13-2023-00810-AP
11	17-05-2024-01813-AP	25	17-13-2023-00618-AP	39	17-13-2023-00730-AP	53	17-13-2023-00816-AP
12	17-05-2024-01814-AP	26	17-13-2023-00626-AP	40	17-13-2023-00732-AP	54	17-13-2023-00824-AP
13	17-05-2024-01815-AP	27	17-13-2023-00639-AP	41	17-13-2023-00734-AP	55	17-13-2025-00348-AP
14	17-05-2024-01817-AP	28	17-13-2023-00656-AP	42	17-13-2023-00739-AP	56	17-13-2025-00350-AP

ANEXOS

1. Apoyé a unidad de área técnica en levantamiento catastral, actualización y complementación de información catastral -VAC-, sobre la ruta PET. CA-12, Aldea los Josefinos y Municipio de Las Cruces Las Cruces, departamento de Petén.




2. Apoyé a unidad de Área Técnica en diligencia con el sumario interdicto No. 17003-2026-00067. Oficial 2 Juzgado de Primera Instancia Civil y Económico coactivo del Municipio de San Benito, Peten. Se realizó reconocimiento Judicial sobre los puntos en el levantamiento catastral, establecer y computar la totalidad de metros cuadrados del inmueble de la parte actora y de las demandas de conformidad con los valores que aparecen el en Registro de la Propiedad Inmueble, para determinar los supuestos indicados en su demanda en relación que actualmente tienen menos metros.




3. Capacitación en tecnología LIDAR y fotogrametría mediante drones DJI. La capacitación estuvo orientada al conocimiento de los principios básicos de adquisición de datos mediante sensores LIDAR y cámaras aéreas RTK, así como a los procedimientos necesarios para realizar levantamientos topográficos y generar información geoespacial de alta precisión. Se abordaron aspectos relacionados con la planificación de vuelos, configuración del equipo, toma de datos y aplicación de sistemas RTK para mejorar la precisión del posicionamiento.



4. Apoyé a unidad de área técnica en levantamiento catastral, actualización y complementación de información catastral -VAC-, sobre la ruta PET. CA-12, Aldea los Josefinos, Palestina y Municipio de Las Cruces, Petén.

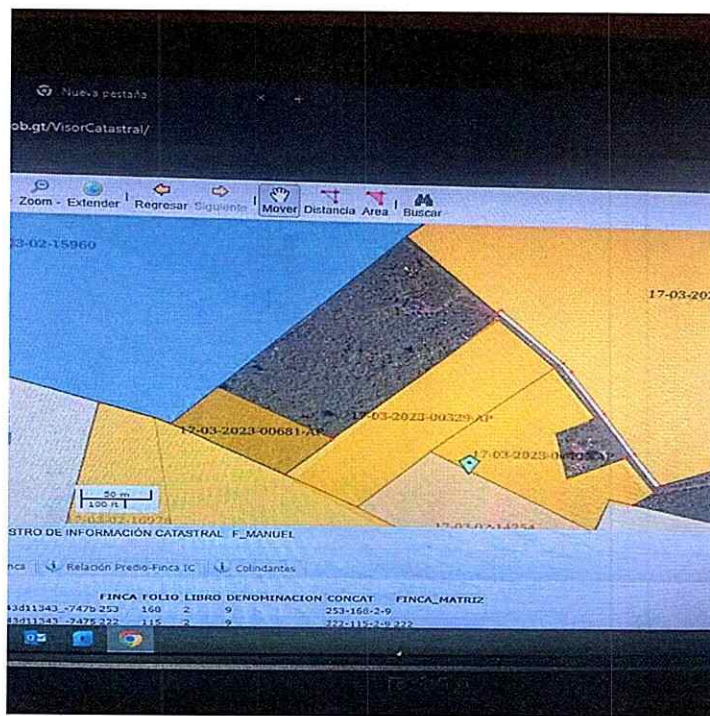


5. Apoyé a unidad técnica mediante la elaboración de un modelo en 3D utilizando AutoCAD Mini, lo cual facilitó la visualización y comprensión del proyecto del Municipio de Las Cruces, Petén.

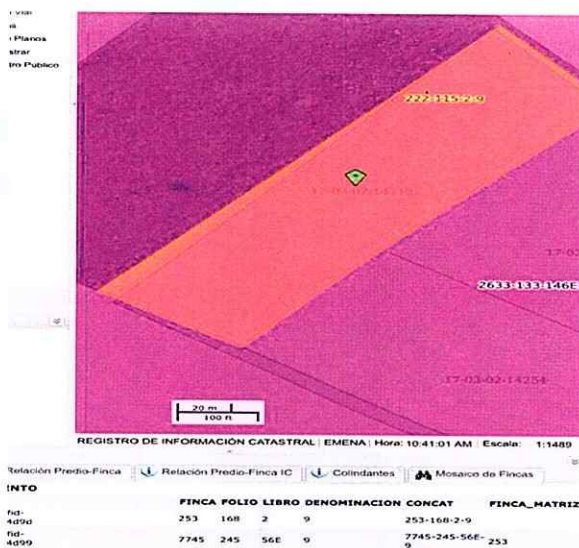

REGISTRO DE INFORMACIÓN CATASTRAL DE GUATEMALA INFORME MENSUAL DE ACTIVIDADES

REGLÓN PRESUPUESTARIO 029 "OTRAS REMUNERACIONES DEL PERSONAL TEMPORAL"	
Nombre del Contratista: José Ernesto García Cuellar	No. De Contrato: RIC-R-029-0290-2026
Nombre del Servicio: Servicios Profesionales de Operaciones Registrales	Dirección Municipal, Gerencia, Coordinación o Unidad: Coordinación del Registro Público
Proyecto: Registro de Información Catastral de Guatemala.	Informe correspondiente al mes de: Septiembre 2026

- Apoyé en la revisión en el sistema Catastro-Registro la información gráfica y descriptiva de predios con resoluciones de Revisiones Técnicas, con solicitud de certificaciones catastrales y mantenimiento catastral, de los municipios de Jocotán, departamento de Chiquimula; La Libertad, departamento de Petén; Santa Lucía Milpas Altas, departamento de Sacatepéquez; Morales, departamento de Izabal y; San Miguel Tucurú, departamento de Alta Verapaz, los cuales se detallan en el anexo "A".
- Apoyé en la normalización en el sistema Catastro-Registro la información gráfica y descriptiva de los predios declarados catastrados para su notificación al Registro General de la Propiedad, de los municipios de Jocotán, departamento de Chiquimula; La Libertad, departamento de Petén; Santa Lucía Milpas Altas, departamento de Sacatepéquez; Morales, departamento de Izabal y; San Miguel Tucurú, departamento de Alta Verapaz, los cuales se detallan en el anexo "B".

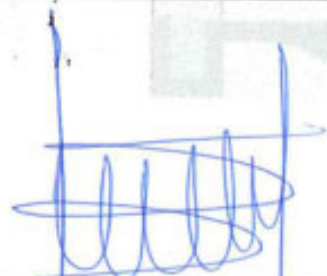 FIRMA: _____ Lic. José Ernesto García Cuellar Abogado y Notario Servicios Profesionales de Operaciones Registrales	 Vo.Bo.: _____ Licda. Mónica Alejandra Najera Trejo Supervisor Profesional de Registro Público
--	---

ANEXO A. Revisión de predios catastrales. (385)

No.	Departamento	Municipio	CCC
1	Chiquimula	Jocotán	20-04-03-03029
2	Chiquimula	Jocotán	20-04-03-03053
3	Chiquimula	Jocotán	20-04-03-03052
4	Chiquimula	Jocotán	20-04-03-03051
5	Chiquimula	Jocotán	20-04-03-03049
6	Chiquimula	Jocotán	20-04-03-03048
7	Chiquimula	Jocotán	20-04-03-03047
8	Chiquimula	Jocotán	20-04-03-03046
9	Chiquimula	Jocotán	20-04-03-03045
10	Chiquimula	Jocotán	20-04-03-03044
11	Chiquimula	Jocotán	20-04-03-03027
12	Chiquimula	Jocotán	20-04-03-03020
13	Chiquimula	Jocotán	20-04-03-03019
14	Chiquimula	Jocotán	20-04-03-03018
15	Chiquimula	Jocotán	20-04-03-03017
16	Chiquimula	Jocotán	20-04-03-03026
17	Chiquimula	Jocotán	20-04-03-03025
18	Chiquimula	Jocotán	20-04-03-03024
19	Chiquimula	Jocotán	20-04-03-03022
20	Chiquimula	Jocotán	20-04-03-03021
21	Chiquimula	Jocotán	20-04-03-03043
22	Chiquimula	Jocotán	20-04-03-03042
23	Chiquimula	Jocotán	20-04-03-03041
24	Chiquimula	Jocotán	20-04-03-03040
25	Chiquimula	Jocotán	20-04-03-03038
26	Chiquimula	Jocotán	20-04-03-03037
27	Chiquimula	Jocotán	20-04-03-03036
28	Chiquimula	Jocotán	20-04-03-03035
29	Chiquimula	Jocotán	20-04-03-03035
30	Chiquimula	Jocotán	20-04-03-03065
31	Chiquimula	Jocotán	20-04-03-03064
32	Chiquimula	Jocotán	20-04-03-03063
33	Chiquimula	Jocotán	20-04-03-03062
34	Chiquimula	Jocotán	20-04-03-03061
35	Chiquimula	Jocotán	20-04-03-03060
36	Chiquimula	Jocotán	20-04-03-03059
37	Chiquimula	Jocotán	20-04-03-03057

38	Chiquimula	Jocotán	20-04-03-03056
39	Chiquimula	Jocotán	20-04-03-03055
40	Chiquimula	Jocotán	20-04-03-03054
41	Chiquimula	Jocotán	20-04-03-03016
42	Chiquimula	Jocotán	20-04-03-03015
43	Chiquimula	Jocotán	20-04-03-03014
44	Chiquimula	Jocotán	20-04-03-03030
45	Chiquimula	Jocotán	20-04-03-03069
46	Chiquimula	Jocotán	20-04-03-03033
47	Chiquimula	Jocotán	20-04-03-03032
48	Chiquimula	Jocotán	20-04-03-03031
49	Chiquimula	Jocotán	20-04-03-03013
50	Chiquimula	Jocotán	20-04-03-03028
51	Petén	La Libertad	17-05-02-09404
52	Petén	La Libertad	17-05-02-09400
53	Petén	La Libertad	17-05-02-09286
54	Petén	La Libertad	17-05-02-09279
55	Petén	La Libertad	17-05-02-09278
56	Petén	La Libertad	17-05-02-09276
57	Petén	La Libertad	17-05-02-09274
58	Petén	La Libertad	17-05-02-09405
59	Petén	La Libertad	17-05-02-09291
60	Petén	La Libertad	17-05-02-09335
61	Petén	La Libertad	17-05-02-09314
62	Petén	La Libertad	17-05-02-09313
63	Petén	La Libertad	17-05-02-09311
64	Petén	La Libertad	17-05-02-09301
65	Petén	La Libertad	17-05-02-09300
66	Petén	La Libertad	17-05-02-09298
67	Petén	La Libertad	17-05-02-09297
68	Petén	La Libertad	17-05-02-09287
69	Petén	La Libertad	17-05-02-09394
70	Petén	La Libertad	17-05-02-09324
71	Petén	La Libertad	17-05-02-09398
72	Petén	La Libertad	17-05-02-09321
73	Petén	La Libertad	17-05-02-09289
74	Petén	La Libertad	17-05-02-09396
75	Petén	La Libertad	17-05-02-09323
76	Petén	La Libertad	17-05-02-09322
77	Petén	La Libertad	17-05-02-09327
78	Petén	La Libertad	17-05-02-09292

79	Petén	La Libertad	17-05-02-09290
80	Petén	La Libertad	17-05-02-09403
81	Petén	La Libertad	17-05-02-09402
82	Petén	La Libertad	17-05-02-09288
83	Petén	La Libertad	17-05-02-09401
84	Petén	La Libertad	17-05-02-09406
85	Petén	La Libertad	17-05-02-09339
86	Petén	La Libertad	17-05-02-09306
87	Petén	La Libertad	17-05-02-09277
88	Petén	La Libertad	17-05-02-09310
89	Petén	La Libertad	17-05-02-09308
90	Petén	La Libertad	17-05-02-09295
91	Petén	La Libertad	17-05-02-09294
92	Petén	La Libertad	17-05-02-09285
93	Petén	La Libertad	17-05-02-09273
94	Petén	La Libertad	17-05-02-09309
95	Petén	La Libertad	17-05-02-09307
96	Petén	La Libertad	17-05-02-09305
97	Petén	La Libertad	17-05-02-09304
98	Petén	La Libertad	17-05-02-09303
99	Petén	La Libertad	17-05-02-09302
100	Petén	La Libertad	17-05-02-09399
101	Petén	La Libertad	17-05-17-00479
102	Petén	La Libertad	17-05-17-00475
103	Petén	La Libertad	17-05-17-00481
104	Petén	La Libertad	17-05-17-00387
105	Petén	La Libertad	17-05-17-00381
106	Petén	La Libertad	17-05-17-00385
107	Petén	La Libertad	17-05-17-00370
108	Petén	La Libertad	17-05-17-00368
109	Petén	La Libertad	17-05-17-00220
110	Petén	La Libertad	17-05-17-00221
111	Petén	La Libertad	17-05-17-00433
112	Petén	La Libertad	17-05-17-00224
113	Petén	La Libertad	17-05-17-00369
114	Petén	La Libertad	17-05-17-00121
115	Petén	La Libertad	17-05-17-00118
116	Petén	La Libertad	17-05-17-00140
117	Petén	La Libertad	17-05-17-00137
118	Petén	La Libertad	17-05-17-00127
119	Petén	La Libertad	17-05-17-00134

120	Petén	La Libertad	17-05-17-00117
121	Petén	La Libertad	17-05-17-00120
122	Petén	La Libertad	17-05-17-00119
123	Petén	La Libertad	17-05-17-00116
124	Petén	La Libertad	17-05-17-00133
125	Petén	La Libertad	17-05-17-00139
126	Petén	La Libertad	17-05-17-00136
127	Petén	La Libertad	17-05-17-00115
128	Petén	La Libertad	17-05-17-00135
129	Petén	La Libertad	17-05-17-00132
130	Petén	La Libertad	17-05-17-00123
131	Petén	La Libertad	17-05-17-00138
132	Petén	La Libertad	17-05-17-00124
133	Petén	La Libertad	17-05-17-00142
134	Petén	La Libertad	17-05-17-00141
135	Petén	La Libertad	17-05-17-00122
136	Petén	La Libertad	17-05-17-00112
137	Petén	La Libertad	17-05-17-00114
138	Petén	La Libertad	17-05-17-00113
139	Petén	La Libertad	17-05-17-00384
140	Petén	La Libertad	17-05-17-00382
141	Petén	La Libertad	17-05-15-00256
142	Petén	La Libertad	17-05-17-00099
143	Petén	La Libertad	17-05-17-00094
144	Petén	La Libertad	17-05-17-00089
145	Petén	La Libertad	17-05-17-00091
146	Petén	La Libertad	17-05-17-00098
147	Petén	La Libertad	17-05-17-00068
148	Petén	La Libertad	17-05-17-00107
149	Petén	La Libertad	17-05-17-00100
150	Petén	La Libertad	17-05-17-00086
151	Petén	La Libertad	17-05-17-00096
152	Petén	La Libertad	17-05-17-00067
153	Petén	La Libertad	17-05-17-00085
154	Petén	La Libertad	17-05-17-00090
155	Petén	La Libertad	17-05-17-00088
156	Petén	La Libertad	17-05-17-00087
157	Petén	La Libertad	17-05-17-00108
158	Petén	La Libertad	17-05-17-00095
159	Petén	La Libertad	17-05-17-00110
160	Petén	La Libertad	17-05-17-00111

161	Sacatepéquez	Santa Lucia Milpas Altas	03-09-01-01478
162	Sacatepéquez	Santa Lucia Milpas Altas	03-09-01-01678
163	Sacatepéquez	Santa Lucia Milpas Altas	03-09-01-01506
164	Sacatepéquez	Santa Lucia Milpas Altas	03-09-01-01688
165	Sacatepéquez	Santa Lucia Milpas Altas	03-09-01-01168
166	Sacatepéquez	Santa Lucia Milpas Altas	03-09-01-01210
167	Sacatepéquez	Santa Lucia Milpas Altas	03-09-01-01173
168	Sacatepéquez	Santa Lucia Milpas Altas	03-09-01-01172
169	Sacatepéquez	Santa Lucia Milpas Altas	03-09-01-01295
170	Sacatepéquez	Santa Lucia Milpas Altas	03-09-01-01716
171	Sacatepéquez	Santa Lucia Milpas Altas	03-09-01-01577
172	Sacatepéquez	Santa Lucia Milpas Altas	03-09-01-01576
173	Sacatepéquez	Santa Lucia Milpas Altas	03-09-01-01575
174	Sacatepéquez	Santa Lucia Milpas Altas	03-09-01-01524
175	Sacatepéquez	Santa Lucia Milpas Altas	03-09-01-01195
176	Sacatepéquez	Santa Lucia Milpas Altas	03-09-01-01177
177	Sacatepéquez	Santa Lucia Milpas Altas	03-09-01-01658
178	Sacatepéquez	Santa Lucia Milpas Altas	03-09-01-01557
179	Sacatepéquez	Santa Lucia Milpas Altas	03-09-01-01440
180	Sacatepéquez	Santa Lucia Milpas Altas	03-09-01-01709
181	Sacatepéquez	Santa Lucia Milpas Altas	03-09-01-01654
182	Sacatepéquez	Santa Lucia Milpas Altas	03-09-01-01652
183	Sacatepéquez	Santa Lucia Milpas Altas	03-09-01-01635
184	Sacatepéquez	Santa Lucia Milpas Altas	03-09-01-01634
185	Sacatepéquez	Santa Lucia Milpas Altas	03-09-01-01633
186	Sacatepéquez	Santa Lucia Milpas Altas	03-09-01-01624
187	Sacatepéquez	Santa Lucia Milpas Altas	03-09-01-01619
188	Sacatepéquez	Santa Lucia Milpas Altas	03-09-01-01613
189	Sacatepéquez	Santa Lucia Milpas Altas	03-09-01-01558
190	Sacatepéquez	Santa Lucia Milpas Altas	03-09-01-01618
191	Sacatepéquez	Santa Lucia Milpas Altas	03-09-01-01617
192	Sacatepéquez	Santa Lucia Milpas Altas	03-09-01-01615
193	Sacatepéquez	Santa Lucia Milpas Altas	03-09-01-01614
194	Sacatepéquez	Santa Lucia Milpas Altas	03-09-01-01200
195	Sacatepéquez	Santa Lucia Milpas Altas	03-09-01-01311
196	Sacatepéquez	Santa Lucia Milpas Altas	03-09-01-01763
197	Sacatepéquez	Santa Lucia Milpas Altas	03-09-01-01702
198	Sacatepéquez	Santa Lucia Milpas Altas	03-09-01-01769
199	Sacatepéquez	Santa Lucia Milpas Altas	03-09-01-01316
200	Sacatepéquez	Santa Lucia Milpas Altas	03-09-01-01493
201	Sacatepéquez	Santa Lucia Milpas Altas	03-09-01-01463

202	Sacatepéquez	Santa Lucia Milpas Altas	03-09-01-01314
203	Sacatepéquez	Santa Lucia Milpas Altas	03-09-01-01683
204	Sacatepéquez	Santa Lucia Milpas Altas	03-09-01-01677
205	Sacatepéquez	Santa Lucia Milpas Altas	03-09-01-01507
206	Sacatepéquez	Santa Lucia Milpas Altas	03-09-01-01685
207	Sacatepéquez	Santa Lucia Milpas Altas	03-09-01-01682
208	Sacatepéquez	Santa Lucia Milpas Altas	03-09-01-01541
209	Sacatepéquez	Santa Lucia Milpas Altas	03-09-01-01681
210	Sacatepéquez	Santa Lucia Milpas Altas	03-09-01-01670
211	Sacatepéquez	Santa Lucia Milpas Altas	03-09-01-01505
212	Sacatepéquez	Santa Lucia Milpas Altas	03-09-01-01473
213	Sacatepéquez	Santa Lucia Milpas Altas	03-09-01-01297
214	Sacatepéquez	Santa Lucia Milpas Altas	03-09-01-01391
215	Sacatepéquez	Santa Lucia Milpas Altas	03-09-01-01470
216	Sacatepéquez	Santa Lucia Milpas Altas	03-09-01-01408
217	Sacatepéquez	Santa Lucia Milpas Altas	03-09-01-01371
218	Sacatepéquez	Santa Lucia Milpas Altas	03-09-01-01466
219	Sacatepéquez	Santa Lucia Milpas Altas	03-09-01-01303
220	Sacatepéquez	Santa Lucia Milpas Altas	03-09-01-01354
221	Sacatepéquez	Santa Lucia Milpas Altas	03-09-02-00208
222	Sacatepéquez	Santa Lucia Milpas Altas	03-09-02-00216
223	Sacatepéquez	Santa Lucia Milpas Altas	03-09-02-00074
224	Sacatepéquez	Santa Lucia Milpas Altas	03-09-02-00268
225	Sacatepéquez	Santa Lucia Milpas Altas	03-09-02-00107
226	Sacatepéquez	Santa Lucia Milpas Altas	03-09-02-00197
227	Sacatepéquez	Santa Lucia Milpas Altas	03-09-02-00309
228	Sacatepéquez	Santa Lucia Milpas Altas	03-09-02-00316
229	Sacatepéquez	Santa Lucia Milpas Altas	03-09-02-00012
230	Sacatepéquez	Santa Lucia Milpas Altas	03-09-02-00116
231	Sacatepéquez	Santa Lucia Milpas Altas	03-09-02-00119
232	Sacatepéquez	Santa Lucia Milpas Altas	03-09-02-00014
233	Sacatepéquez	Santa Lucia Milpas Altas	03-09-02-00114
234	Sacatepéquez	Santa Lucia Milpas Altas	03-09-02-00140
235	Sacatepéquez	Santa Lucia Milpas Altas	03-09-02-00139
236	Sacatepéquez	Santa Lucia Milpas Altas	03-09-01-03871
237	Sacatepéquez	Santa Lucia Milpas Altas	03-09-01-03870
238	Sacatepéquez	Santa Lucia Milpas Altas	03-09-02-00255
239	Sacatepéquez	Santa Lucia Milpas Altas	03-09-02-00040
240	Sacatepéquez	Santa Lucia Milpas Altas	03-09-02-00062
241	Sacatepéquez	Santa Lucia Milpas Altas	03-09-02-00302
242	Sacatepéquez	Santa Lucia Milpas Altas	03-09-02-00250

243	Sacatepéquez	Santa Lucia Milpas Altas	03-09-02-00144
244	Sacatepéquez	Santa Lucia Milpas Altas	03-09-01-03878
245	Sacatepéquez	Santa Lucia Milpas Altas	03-09-02-00228
246	Sacatepéquez	Santa Lucia Milpas Altas	03-09-02-00225
247	Sacatepéquez	Santa Lucia Milpas Altas	03-09-02-00077
248	Sacatepéquez	Santa Lucia Milpas Altas	03-09-02-00045
249	Sacatepéquez	Santa Lucia Milpas Altas	03-09-02-00313
250	Sacatepéquez	Santa Lucia Milpas Altas	03-09-02-00252
251	Sacatepéquez	Santa Lucia Milpas Altas	03-09-02-00098
252	Sacatepéquez	Santa Lucia Milpas Altas	03-09-02-00041
253	Sacatepéquez	Santa Lucia Milpas Altas	03-09-02-00059
254	Sacatepéquez	Santa Lucia Milpas Altas	03-09-01-03877
255	Sacatepéquez	Santa Lucia Milpas Altas	03-09-02-00079
256	Sacatepéquez	Santa Lucia Milpas Altas	03-09-02-00301
257	Sacatepéquez	Santa Lucia Milpas Altas	03-09-02-00151
258	Sacatepéquez	Santa Lucia Milpas Altas	03-09-02-00022
259	Sacatepéquez	Santa Lucia Milpas Altas	03-09-02-00179
260	Sacatepéquez	Santa Lucia Milpas Altas	03-09-02-00048
261	Sacatepéquez	Santa Lucia Milpas Altas	03-09-02-00167
262	Sacatepéquez	Santa Lucia Milpas Altas	03-09-02-00311
263	Sacatepéquez	Santa Lucia Milpas Altas	03-09-02-00007
264	Sacatepéquez	Santa Lucia Milpas Altas	03-09-02-00249
265	Sacatepéquez	Santa Lucia Milpas Altas	03-09-02-00244
266	Sacatepéquez	Santa Lucia Milpas Altas	03-09-02-00037
267	Sacatepéquez	Santa Lucia Milpas Altas	03-09-02-00284
268	Sacatepéquez	Santa Lucia Milpas Altas	03-09-01-07000
269	Sacatepéquez	Santa Lucia Milpas Altas	03-09-02-00030
270	Sacatepéquez	Santa Lucia Milpas Altas	03-09-02-00247
271	Izabal	Morales	18-04-09-04248
272	Izabal	Morales	18-04-09-04242
273	Izabal	Morales	18-04-09-04197
274	Izabal	Morales	18-04-09-04194
275	Izabal	Morales	18-04-09-04192
276	Izabal	Morales	18-04-09-04239
277	Izabal	Morales	18-04-09-04259
278	Izabal	Morales	18-04-09-04258
279	Izabal	Morales	18-04-09-04257
280	Izabal	Morales	18-04-09-04256
281	Izabal	Morales	18-04-09-04255
282	Izabal	Morales	18-04-09-04254
283	Izabal	Morales	18-04-09-04253

284	Izabal	Morales	18-04-09-04252
285	Izabal	Morales	18-04-09-04240
286	Izabal	Morales	18-04-09-04200
287	Izabal	Morales	18-04-09-04183
288	Izabal	Morales	18-04-09-04250
289	Izabal	Morales	18-04-09-04247
290	Izabal	Morales	18-04-09-04246
291	Izabal	Morales	18-04-09-04244
292	Izabal	Morales	18-04-09-04243
293	Izabal	Morales	18-04-09-04241
294	Izabal	Morales	18-04-09-04199
295	Izabal	Morales	18-04-09-04198
296	Izabal	Morales	18-04-09-04190
297	Izabal	Morales	18-04-09-04189
298	Izabal	Morales	18-04-09-04188
299	Izabal	Morales	18-04-09-04186
300	Izabal	Morales	18-04-09-04185
301	Izabal	Morales	18-04-09-04184
302	Izabal	Morales	18-04-09-04182
303	Izabal	Morales	18-04-07-17571
304	Izabal	Morales	18-04-07-06769
305	Izabal	Morales	18-04-07-13210
306	Izabal	Morales	18-04-07-23934
307	Izabal	Morales	18-04-07-13202
308	Izabal	Morales	18-04-07-10686
309	Izabal	Morales	18-04-07-18753
310	Izabal	Morales	18-04-07-15649
311	Izabal	Morales	18-04-07-13238
312	Izabal	Morales	18-04-07-13203
313	Izabal	Morales	18-04-07-00677
314	Izabal	Morales	18-04-07-20808
315	Izabal	Morales	18-04-07-08694
316	Izabal	Morales	18-04-07-08696
317	Izabal	Morales	18-04-07-12743
318	Izabal	Morales	18-04-07-00678
319	Izabal	Morales	18-04-07-08774
320	Izabal	Morales	18-04-07-00360
321	Izabal	Morales	18-04-07-00557
322	Izabal	Morales	18-04-07-00599
323	Izabal	Morales	18-04-07-19613
324	Izabal	Morales	18-04-07-00565

325	Izabal	Morales	18-04-07-00562
326	Izabal	Morales	18-04-07-00377
327	Izabal	Morales	18-04-07-00359
328	Izabal	Morales	18-04-07-00387
329	Izabal	Morales	18-04-07-00351
330	Izabal	Morales	18-04-07-00369
331	Izabal	Morales	18-04-09-04236
332	Izabal	Morales	18-04-09-04205
333	Izabal	Morales	18-04-09-04201
334	Izabal	Morales	18-04-09-04202
335	Izabal	Morales	18-04-09-04208
336	Alta Verapaz	San Miguel Tucurú	16-06-02-02656
337	Alta Verapaz	San Miguel Tucurú	16-06-02-02654
338	Alta Verapaz	San Miguel Tucurú	16-06-02-02695
339	Alta Verapaz	San Miguel Tucurú	16-06-02-02672
340	Alta Verapaz	San Miguel Tucurú	16-06-02-02685
341	Alta Verapaz	San Miguel Tucurú	16-06-02-02671
342	Alta Verapaz	San Miguel Tucurú	16-06-02-02650
343	Alta Verapaz	San Miguel Tucurú	16-06-02-02670
344	Alta Verapaz	San Miguel Tucurú	16-06-02-02669
345	Alta Verapaz	San Miguel Tucurú	16-06-02-02688
346	Alta Verapaz	San Miguel Tucurú	16-06-02-02686
347	Alta Verapaz	San Miguel Tucurú	16-06-02-02683
348	Alta Verapaz	San Miguel Tucurú	16-06-02-02677
349	Alta Verapaz	San Miguel Tucurú	16-06-02-02674
350	Alta Verapaz	San Miguel Tucurú	16-06-02-02707
351	Alta Verapaz	San Miguel Tucurú	16-06-02-02700
352	Alta Verapaz	San Miguel Tucurú	16-06-02-02699
353	Alta Verapaz	San Miguel Tucurú	16-06-02-02697
354	Alta Verapaz	San Miguel Tucurú	16-06-02-02696
355	Alta Verapaz	San Miguel Tucurú	16-06-02-02692
356	Alta Verapaz	San Miguel Tucurú	16-06-02-02690
357	Alta Verapaz	San Miguel Tucurú	16-06-02-02710
358	Alta Verapaz	San Miguel Tucurú	16-06-02-02706
359	Alta Verapaz	San Miguel Tucurú	16-06-02-02705
360	Alta Verapaz	San Miguel Tucurú	16-06-02-02704
361	Alta Verapaz	San Miguel Tucurú	16-06-02-02703
362	Alta Verapaz	San Miguel Tucurú	16-06-02-02702
363	Alta Verapaz	San Miguel Tucurú	16-06-02-02701
364	Alta Verapaz	San Miguel Tucurú	16-06-02-02698
365	Alta Verapaz	San Miguel Tucurú	16-06-02-02693

366	Alta Verapaz	San Miguel Tucurú	16-06-02-02691
367	Alta Verapaz	San Miguel Tucurú	16-06-02-02689
368	Alta Verapaz	San Miguel Tucurú	16-06-02-02649
369	Alta Verapaz	San Miguel Tucurú	16-06-02-02648
370	Alta Verapaz	San Miguel Tucurú	16-06-02-02709
371	Alta Verapaz	San Miguel Tucurú	16-06-02-02679
372	Alta Verapaz	San Miguel Tucurú	16-06-02-02714
373	Alta Verapaz	San Miguel Tucurú	16-06-02-02713
374	Alta Verapaz	San Miguel Tucurú	16-06-02-02711
375	Alta Verapaz	San Miguel Tucurú	16-06-02-02684
376	Alta Verapaz	San Miguel Tucurú	16-06-02-02682
377	Alta Verapaz	San Miguel Tucurú	16-06-02-02680
378	Alta Verapaz	San Miguel Tucurú	16-06-02-02676
379	Alta Verapaz	San Miguel Tucurú	16-06-02-02673
380	Alta Verapaz	San Miguel Tucurú	16-06-02-02658
381	Alta Verapaz	San Miguel Tucurú	16-06-02-02657
382	Alta Verapaz	San Miguel Tucurú	16-06-02-02655
383	Alta Verapaz	San Miguel Tucurú	16-06-02-02653
384	Alta Verapaz	San Miguel Tucurú	16-06-02-02652
385	Alta Verapaz	San Miguel Tucurú	16-06-02-02651

ANEXO B. Normalización de predios catastrales. (385)

<u>No.</u>	<u>Departamento</u>	<u>Municipio</u>	<u>CCC</u>
1	Chiquimula	Jocotán	20-04-03-03029
2	Chiquimula	Jocotán	20-04-03-03053
3	Chiquimula	Jocotán	20-04-03-03052
4	Chiquimula	Jocotán	20-04-03-03051
5	Chiquimula	Jocotán	20-04-03-03049
6	Chiquimula	Jocotán	20-04-03-03048
7	Chiquimula	Jocotán	20-04-03-03047
8	Chiquimula	Jocotán	20-04-03-03046
9	Chiquimula	Jocotán	20-04-03-03045
10	Chiquimula	Jocotán	20-04-03-03044
11	Chiquimula	Jocotán	20-04-03-03027
12	Chiquimula	Jocotán	20-04-03-03020
13	Chiquimula	Jocotán	20-04-03-03019
14	Chiquimula	Jocotán	20-04-03-03018
15	Chiquimula	Jocotán	20-04-03-03017
16	Chiquimula	Jocotán	20-04-03-03026
17	Chiquimula	Jocotán	20-04-03-03025
18	Chiquimula	Jocotán	20-04-03-03024

19	Chiquimula	Jocotán	20-04-03-03022
20	Chiquimula	Jocotán	20-04-03-03021
21	Chiquimula	Jocotán	20-04-03-03043
22	Chiquimula	Jocotán	20-04-03-03042
23	Chiquimula	Jocotán	20-04-03-03041
24	Chiquimula	Jocotán	20-04-03-03040
25	Chiquimula	Jocotán	20-04-03-03038
26	Chiquimula	Jocotán	20-04-03-03037
27	Chiquimula	Jocotán	20-04-03-03036
28	Chiquimula	Jocotán	20-04-03-03035
29	Chiquimula	Jocotán	20-04-03-03035
30	Chiquimula	Jocotán	20-04-03-03065
31	Chiquimula	Jocotán	20-04-03-03064
32	Chiquimula	Jocotán	20-04-03-03063
33	Chiquimula	Jocotán	20-04-03-03062
34	Chiquimula	Jocotán	20-04-03-03061
35	Chiquimula	Jocotán	20-04-03-03060
36	Chiquimula	Jocotán	20-04-03-03059
37	Chiquimula	Jocotán	20-04-03-03057
38	Chiquimula	Jocotán	20-04-03-03056
39	Chiquimula	Jocotán	20-04-03-03055
40	Chiquimula	Jocotán	20-04-03-03054
41	Chiquimula	Jocotán	20-04-03-03016
42	Chiquimula	Jocotán	20-04-03-03015
43	Chiquimula	Jocotán	20-04-03-03014
44	Chiquimula	Jocotán	20-04-03-03030
45	Chiquimula	Jocotán	20-04-03-03069
46	Chiquimula	Jocotán	20-04-03-03033
47	Chiquimula	Jocotán	20-04-03-03032
48	Chiquimula	Jocotán	20-04-03-03031
49	Chiquimula	Jocotán	20-04-03-03013
50	Chiquimula	Jocotán	20-04-03-03028
51	Petén	La Libertad	17-05-02-09404
52	Petén	La Libertad	17-05-02-09400
53	Petén	La Libertad	17-05-02-09286
54	Petén	La Libertad	17-05-02-09279
55	Petén	La Libertad	17-05-02-09278
56	Petén	La Libertad	17-05-02-09276
57	Petén	La Libertad	17-05-02-09274
58	Petén	La Libertad	17-05-02-09405
59	Petén	La Libertad	17-05-02-09291

60	Petén	La Libertad	17-05-02-09335
61	Petén	La Libertad	17-05-02-09314
62	Petén	La Libertad	17-05-02-09313
63	Petén	La Libertad	17-05-02-09311
64	Petén	La Libertad	17-05-02-09301
65	Petén	La Libertad	17-05-02-09300
66	Petén	La Libertad	17-05-02-09298
67	Petén	La Libertad	17-05-02-09297
68	Petén	La Libertad	17-05-02-09287
69	Petén	La Libertad	17-05-02-09394
70	Petén	La Libertad	17-05-02-09324
71	Petén	La Libertad	17-05-02-09398
72	Petén	La Libertad	17-05-02-09321
73	Petén	La Libertad	17-05-02-09289
74	Petén	La Libertad	17-05-02-09396
75	Petén	La Libertad	17-05-02-09323
76	Petén	La Libertad	17-05-02-09322
77	Petén	La Libertad	17-05-02-09327
78	Petén	La Libertad	17-05-02-09292
79	Petén	La Libertad	17-05-02-09290
80	Petén	La Libertad	17-05-02-09403
81	Petén	La Libertad	17-05-02-09402
82	Petén	La Libertad	17-05-02-09288
83	Petén	La Libertad	17-05-02-09401
84	Petén	La Libertad	17-05-02-09406
85	Petén	La Libertad	17-05-02-09339
86	Petén	La Libertad	17-05-02-09306
87	Petén	La Libertad	17-05-02-09277
88	Petén	La Libertad	17-05-02-09310
89	Petén	La Libertad	17-05-02-09308
90	Petén	La Libertad	17-05-02-09295
91	Petén	La Libertad	17-05-02-09294
92	Petén	La Libertad	17-05-02-09285
93	Petén	La Libertad	17-05-02-09273
94	Petén	La Libertad	17-05-02-09309
95	Petén	La Libertad	17-05-02-09307
96	Petén	La Libertad	17-05-02-09305
97	Petén	La Libertad	17-05-02-09304
98	Petén	La Libertad	17-05-02-09303
99	Petén	La Libertad	17-05-02-09302
100	Petén	La Libertad	17-05-02-09399

101	Petén	La Libertad	17-05-17-00479
102	Petén	La Libertad	17-05-17-00475
103	Petén	La Libertad	17-05-17-00481
104	Petén	La Libertad	17-05-17-00387
105	Petén	La Libertad	17-05-17-00381
106	Petén	La Libertad	17-05-17-00385
107	Petén	La Libertad	17-05-17-00370
108	Petén	La Libertad	17-05-17-00368
109	Petén	La Libertad	17-05-17-00220
110	Petén	La Libertad	17-05-17-00221
111	Petén	La Libertad	17-05-17-00433
112	Petén	La Libertad	17-05-17-00224
113	Petén	La Libertad	17-05-17-00369
114	Petén	La Libertad	17-05-17-00121
115	Petén	La Libertad	17-05-17-00118
116	Petén	La Libertad	17-05-17-00140
117	Petén	La Libertad	17-05-17-00137
118	Petén	La Libertad	17-05-17-00127
119	Petén	La Libertad	17-05-17-00134
120	Petén	La Libertad	17-05-17-00117
121	Petén	La Libertad	17-05-17-00120
122	Petén	La Libertad	17-05-17-00119
123	Petén	La Libertad	17-05-17-00116
124	Petén	La Libertad	17-05-17-00133
125	Petén	La Libertad	17-05-17-00139
126	Petén	La Libertad	17-05-17-00136
127	Petén	La Libertad	17-05-17-00115
128	Petén	La Libertad	17-05-17-00135
129	Petén	La Libertad	17-05-17-00132
130	Petén	La Libertad	17-05-17-00123
131	Petén	La Libertad	17-05-17-00138
132	Petén	La Libertad	17-05-17-00124
133	Petén	La Libertad	17-05-17-00142
134	Petén	La Libertad	17-05-17-00141
135	Petén	La Libertad	17-05-17-00122
136	Petén	La Libertad	17-05-17-00112
137	Petén	La Libertad	17-05-17-00114
138	Petén	La Libertad	17-05-17-00113
139	Petén	La Libertad	17-05-17-00384
140	Petén	La Libertad	17-05-17-00382
141	Petén	La Libertad	17-05-15-00256

142	Petén	La Libertad	17-05-17-00099
143	Petén	La Libertad	17-05-17-00094
144	Petén	La Libertad	17-05-17-00089
145	Petén	La Libertad	17-05-17-00091
146	Petén	La Libertad	17-05-17-00098
147	Petén	La Libertad	17-05-17-00068
148	Petén	La Libertad	17-05-17-00107
149	Petén	La Libertad	17-05-17-00100
150	Petén	La Libertad	17-05-17-00086
151	Petén	La Libertad	17-05-17-00096
152	Petén	La Libertad	17-05-17-00067
153	Petén	La Libertad	17-05-17-00085
154	Petén	La Libertad	17-05-17-00090
155	Petén	La Libertad	17-05-17-00088
156	Petén	La Libertad	17-05-17-00087
157	Petén	La Libertad	17-05-17-00108
158	Petén	La Libertad	17-05-17-00095
159	Petén	La Libertad	17-05-17-00110
160	Petén	La Libertad	17-05-17-00111
161	Sacatepéquez	Santa Lucia Milpas Altas	03-09-01-01478
162	Sacatepéquez	Santa Lucia Milpas Altas	03-09-01-01678
163	Sacatepéquez	Santa Lucia Milpas Altas	03-09-01-01506
164	Sacatepéquez	Santa Lucia Milpas Altas	03-09-01-01688
165	Sacatepéquez	Santa Lucia Milpas Altas	03-09-01-01168
166	Sacatepéquez	Santa Lucia Milpas Altas	03-09-01-01210
167	Sacatepéquez	Santa Lucia Milpas Altas	03-09-01-01173
168	Sacatepéquez	Santa Lucia Milpas Altas	03-09-01-01172
169	Sacatepéquez	Santa Lucia Milpas Altas	03-09-01-01295
170	Sacatepéquez	Santa Lucia Milpas Altas	03-09-01-01716
171	Sacatepéquez	Santa Lucia Milpas Altas	03-09-01-01577
172	Sacatepéquez	Santa Lucia Milpas Altas	03-09-01-01576
173	Sacatepéquez	Santa Lucia Milpas Altas	03-09-01-01575
174	Sacatepéquez	Santa Lucia Milpas Altas	03-09-01-01524
175	Sacatepéquez	Santa Lucia Milpas Altas	03-09-01-01195
176	Sacatepéquez	Santa Lucia Milpas Altas	03-09-01-01177
177	Sacatepéquez	Santa Lucia Milpas Altas	03-09-01-01658
178	Sacatepéquez	Santa Lucia Milpas Altas	03-09-01-01557
179	Sacatepéquez	Santa Lucia Milpas Altas	03-09-01-01440
180	Sacatepéquez	Santa Lucia Milpas Altas	03-09-01-01709
181	Sacatepéquez	Santa Lucia Milpas Altas	03-09-01-01654
182	Sacatepéquez	Santa Lucia Milpas Altas	03-09-01-01652

183	Sacatepéquez	Santa Lucia Milpas Altas	03-09-01-01635
184	Sacatepéquez	Santa Lucia Milpas Altas	03-09-01-01634
185	Sacatepéquez	Santa Lucia Milpas Altas	03-09-01-01633
186	Sacatepéquez	Santa Lucia Milpas Altas	03-09-01-01624
187	Sacatepéquez	Santa Lucia Milpas Altas	03-09-01-01619
188	Sacatepéquez	Santa Lucia Milpas Altas	03-09-01-01613
189	Sacatepéquez	Santa Lucia Milpas Altas	03-09-01-01558
190	Sacatepéquez	Santa Lucia Milpas Altas	03-09-01-01618
191	Sacatepéquez	Santa Lucia Milpas Altas	03-09-01-01617
192	Sacatepéquez	Santa Lucia Milpas Altas	03-09-01-01615
193	Sacatepéquez	Santa Lucia Milpas Altas	03-09-01-01614
194	Sacatepéquez	Santa Lucia Milpas Altas	03-09-01-01200
195	Sacatepéquez	Santa Lucia Milpas Altas	03-09-01-01311
196	Sacatepéquez	Santa Lucia Milpas Altas	03-09-01-01763
197	Sacatepéquez	Santa Lucia Milpas Altas	03-09-01-01702
198	Sacatepéquez	Santa Lucia Milpas Altas	03-09-01-01769
199	Sacatepéquez	Santa Lucia Milpas Altas	03-09-01-01316
200	Sacatepéquez	Santa Lucia Milpas Altas	03-09-01-01493
201	Sacatepéquez	Santa Lucia Milpas Altas	03-09-01-01463
202	Sacatepéquez	Santa Lucia Milpas Altas	03-09-01-01314
203	Sacatepéquez	Santa Lucia Milpas Altas	03-09-01-01683
204	Sacatepéquez	Santa Lucia Milpas Altas	03-09-01-01677
205	Sacatepéquez	Santa Lucia Milpas Altas	03-09-01-01507
206	Sacatepéquez	Santa Lucia Milpas Altas	03-09-01-01685
207	Sacatepéquez	Santa Lucia Milpas Altas	03-09-01-01682
208	Sacatepéquez	Santa Lucia Milpas Altas	03-09-01-01541
209	Sacatepéquez	Santa Lucia Milpas Altas	03-09-01-01681
210	Sacatepéquez	Santa Lucia Milpas Altas	03-09-01-01670
211	Sacatepéquez	Santa Lucia Milpas Altas	03-09-01-01505
212	Sacatepéquez	Santa Lucia Milpas Altas	03-09-01-01473
213	Sacatepéquez	Santa Lucia Milpas Altas	03-09-01-01297
214	Sacatepéquez	Santa Lucia Milpas Altas	03-09-01-01391
215	Sacatepéquez	Santa Lucia Milpas Altas	03-09-01-01470
216	Sacatepéquez	Santa Lucia Milpas Altas	03-09-01-01408
217	Sacatepéquez	Santa Lucia Milpas Altas	03-09-01-01371
218	Sacatepéquez	Santa Lucia Milpas Altas	03-09-01-01466
219	Sacatepéquez	Santa Lucia Milpas Altas	03-09-01-01303
220	Sacatepéquez	Santa Lucia Milpas Altas	03-09-01-01354
221	Sacatepéquez	Santa Lucia Milpas Altas	03-09-02-00208
222	Sacatepéquez	Santa Lucia Milpas Altas	03-09-02-00216
223	Sacatepéquez	Santa Lucia Milpas Altas	03-09-02-00074

224	Sacatepéquez	Santa Lucia Milpas Altas	03-09-02-00268
225	Sacatepéquez	Santa Lucia Milpas Altas	03-09-02-00107
226	Sacatepéquez	Santa Lucia Milpas Altas	03-09-02-00197
227	Sacatepéquez	Santa Lucia Milpas Altas	03-09-02-00309
228	Sacatepéquez	Santa Lucia Milpas Altas	03-09-02-00316
229	Sacatepéquez	Santa Lucia Milpas Altas	03-09-02-00012
230	Sacatepéquez	Santa Lucia Milpas Altas	03-09-02-00116
231	Sacatepéquez	Santa Lucia Milpas Altas	03-09-02-00119
232	Sacatepéquez	Santa Lucia Milpas Altas	03-09-02-00014
233	Sacatepéquez	Santa Lucia Milpas Altas	03-09-02-00114
234	Sacatepéquez	Santa Lucia Milpas Altas	03-09-02-00140
235	Sacatepéquez	Santa Lucia Milpas Altas	03-09-02-00139
236	Sacatepéquez	Santa Lucia Milpas Altas	03-09-01-03871
237	Sacatepéquez	Santa Lucia Milpas Altas	03-09-01-03870
238	Sacatepéquez	Santa Lucia Milpas Altas	03-09-02-00255
239	Sacatepéquez	Santa Lucia Milpas Altas	03-09-02-00040
240	Sacatepéquez	Santa Lucia Milpas Altas	03-09-02-00062
241	Sacatepéquez	Santa Lucia Milpas Altas	03-09-02-00302
242	Sacatepéquez	Santa Lucia Milpas Altas	03-09-02-00250
243	Sacatepéquez	Santa Lucia Milpas Altas	03-09-02-00144
244	Sacatepéquez	Santa Lucia Milpas Altas	03-09-01-03878
245	Sacatepéquez	Santa Lucia Milpas Altas	03-09-02-00228
246	Sacatepéquez	Santa Lucia Milpas Altas	03-09-02-00225
247	Sacatepéquez	Santa Lucia Milpas Altas	03-09-02-00077
248	Sacatepéquez	Santa Lucia Milpas Altas	03-09-02-00045
249	Sacatepéquez	Santa Lucia Milpas Altas	03-09-02-00313
250	Sacatepéquez	Santa Lucia Milpas Altas	03-09-02-00252
251	Sacatepéquez	Santa Lucia Milpas Altas	03-09-02-00098
252	Sacatepéquez	Santa Lucia Milpas Altas	03-09-02-00041
253	Sacatepéquez	Santa Lucia Milpas Altas	03-09-02-00059
254	Sacatepéquez	Santa Lucia Milpas Altas	03-09-01-03877
255	Sacatepéquez	Santa Lucia Milpas Altas	03-09-02-00079
256	Sacatepéquez	Santa Lucia Milpas Altas	03-09-02-00301
257	Sacatepéquez	Santa Lucia Milpas Altas	03-09-02-00151
258	Sacatepéquez	Santa Lucia Milpas Altas	03-09-02-00022
259	Sacatepéquez	Santa Lucia Milpas Altas	03-09-02-00179
260	Sacatepéquez	Santa Lucia Milpas Altas	03-09-02-00048
261	Sacatepéquez	Santa Lucia Milpas Altas	03-09-02-00167
262	Sacatepéquez	Santa Lucia Milpas Altas	03-09-02-00311
263	Sacatepéquez	Santa Lucia Milpas Altas	03-09-02-00007
264	Sacatepéquez	Santa Lucia Milpas Altas	03-09-02-00249

265	Sacatepéquez	Santa Lucia Milpas Altas	03-09-02-00244
266	Sacatepéquez	Santa Lucia Milpas Altas	03-09-02-00037
267	Sacatepéquez	Santa Lucia Milpas Altas	03-09-02-00284
268	Sacatepéquez	Santa Lucia Milpas Altas	03-09-01-07000
269	Sacatepéquez	Santa Lucia Milpas Altas	03-09-02-00030
270	Sacatepéquez	Santa Lucia Milpas Altas	03-09-02-00247
271	Izabal	Morales	18-04-09-04248
272	Izabal	Morales	18-04-09-04242
273	Izabal	Morales	18-04-09-04197
274	Izabal	Morales	18-04-09-04194
275	Izabal	Morales	18-04-09-04192
276	Izabal	Morales	18-04-09-04239
277	Izabal	Morales	18-04-09-04259
278	Izabal	Morales	18-04-09-04258
279	Izabal	Morales	18-04-09-04257
280	Izabal	Morales	18-04-09-04256
281	Izabal	Morales	18-04-09-04255
282	Izabal	Morales	18-04-09-04254
283	Izabal	Morales	18-04-09-04253
284	Izabal	Morales	18-04-09-04252
285	Izabal	Morales	18-04-09-04240
286	Izabal	Morales	18-04-09-04200
287	Izabal	Morales	18-04-09-04183
288	Izabal	Morales	18-04-09-04250
289	Izabal	Morales	18-04-09-04247
290	Izabal	Morales	18-04-09-04246
291	Izabal	Morales	18-04-09-04244
292	Izabal	Morales	18-04-09-04243
293	Izabal	Morales	18-04-09-04241
294	Izabal	Morales	18-04-09-04199
295	Izabal	Morales	18-04-09-04198
296	Izabal	Morales	18-04-09-04190
297	Izabal	Morales	18-04-09-04189
298	Izabal	Morales	18-04-09-04188
299	Izabal	Morales	18-04-09-04186
300	Izabal	Morales	18-04-09-04185
301	Izabal	Morales	18-04-09-04184
302	Izabal	Morales	18-04-09-04182
303	Izabal	Morales	18-04-07-17571
304	Izabal	Morales	18-04-07-06769
305	Izabal	Morales	18-04-07-13210

306	Izabal	Morales	18-04-07-23934
307	Izabal	Morales	18-04-07-13202
308	Izabal	Morales	18-04-07-10686
309	Izabal	Morales	18-04-07-18753
310	Izabal	Morales	18-04-07-15649
311	Izabal	Morales	18-04-07-13238
312	Izabal	Morales	18-04-07-13203
313	Izabal	Morales	18-04-07-00677
314	Izabal	Morales	18-04-07-20808
315	Izabal	Morales	18-04-07-08694
316	Izabal	Morales	18-04-07-08696
317	Izabal	Morales	18-04-07-12743
318	Izabal	Morales	18-04-07-00678
319	Izabal	Morales	18-04-07-08774
320	Izabal	Morales	18-04-07-00360
321	Izabal	Morales	18-04-07-00557
322	Izabal	Morales	18-04-07-00599
323	Izabal	Morales	18-04-07-19613
324	Izabal	Morales	18-04-07-00565
325	Izabal	Morales	18-04-07-00562
326	Izabal	Morales	18-04-07-00377
327	Izabal	Morales	18-04-07-00359
328	Izabal	Morales	18-04-07-00387
329	Izabal	Morales	18-04-07-00351
330	Izabal	Morales	18-04-07-00369
331	Izabal	Morales	18-04-09-04236
332	Izabal	Morales	18-04-09-04205
333	Izabal	Morales	18-04-09-04201
334	Izabal	Morales	18-04-09-04202
335	Izabal	Morales	18-04-09-04208
336	Alta Verapaz	San Miguel Tucurú	16-06-02-02656
337	Alta Verapaz	San Miguel Tucurú	16-06-02-02654
338	Alta Verapaz	San Miguel Tucurú	16-06-02-02695
339	Alta Verapaz	San Miguel Tucurú	16-06-02-02672
340	Alta Verapaz	San Miguel Tucurú	16-06-02-02685
341	Alta Verapaz	San Miguel Tucurú	16-06-02-02671
342	Alta Verapaz	San Miguel Tucurú	16-06-02-02650
343	Alta Verapaz	San Miguel Tucurú	16-06-02-02670
344	Alta Verapaz	San Miguel Tucurú	16-06-02-02669
345	Alta Verapaz	San Miguel Tucurú	16-06-02-02688
346	Alta Verapaz	San Miguel Tucurú	16-06-02-02686

347	Alta Verapaz	San Miguel Tucurú	16-06-02-02683
348	Alta Verapaz	San Miguel Tucurú	16-06-02-02677
349	Alta Verapaz	San Miguel Tucurú	16-06-02-02674
350	Alta Verapaz	San Miguel Tucurú	16-06-02-02707
351	Alta Verapaz	San Miguel Tucurú	16-06-02-02700
352	Alta Verapaz	San Miguel Tucurú	16-06-02-02699
353	Alta Verapaz	San Miguel Tucurú	16-06-02-02697
354	Alta Verapaz	San Miguel Tucurú	16-06-02-02696
355	Alta Verapaz	San Miguel Tucurú	16-06-02-02692
356	Alta Verapaz	San Miguel Tucurú	16-06-02-02690
357	Alta Verapaz	San Miguel Tucurú	16-06-02-02710
358	Alta Verapaz	San Miguel Tucurú	16-06-02-02706
359	Alta Verapaz	San Miguel Tucurú	16-06-02-02705
360	Alta Verapaz	San Miguel Tucurú	16-06-02-02704
361	Alta Verapaz	San Miguel Tucurú	16-06-02-02703
362	Alta Verapaz	San Miguel Tucurú	16-06-02-02702
363	Alta Verapaz	San Miguel Tucurú	16-06-02-02701
364	Alta Verapaz	San Miguel Tucurú	16-06-02-02698
365	Alta Verapaz	San Miguel Tucurú	16-06-02-02693
366	Alta Verapaz	San Miguel Tucurú	16-06-02-02691
367	Alta Verapaz	San Miguel Tucurú	16-06-02-02689
368	Alta Verapaz	San Miguel Tucurú	16-06-02-02649
369	Alta Verapaz	San Miguel Tucurú	16-06-02-02648
370	Alta Verapaz	San Miguel Tucurú	16-06-02-02709
371	Alta Verapaz	San Miguel Tucurú	16-06-02-02679
372	Alta Verapaz	San Miguel Tucurú	16-06-02-02714
373	Alta Verapaz	San Miguel Tucurú	16-06-02-02713
374	Alta Verapaz	San Miguel Tucurú	16-06-02-02711
375	Alta Verapaz	San Miguel Tucurú	16-06-02-02684
376	Alta Verapaz	San Miguel Tucurú	16-06-02-02682
377	Alta Verapaz	San Miguel Tucurú	16-06-02-02680
378	Alta Verapaz	San Miguel Tucurú	16-06-02-02676
379	Alta Verapaz	San Miguel Tucurú	16-06-02-02673
380	Alta Verapaz	San Miguel Tucurú	16-06-02-02658
381	Alta Verapaz	San Miguel Tucurú	16-06-02-02657
382	Alta Verapaz	San Miguel Tucurú	16-06-02-02655
383	Alta Verapaz	San Miguel Tucurú	16-06-02-02653
384	Alta Verapaz	San Miguel Tucurú	16-06-02-02652
385	Alta Verapaz	San Miguel Tucurú	16-06-02-02651



REGISTRO DE INFORMACIÓN CATASTRAL DE GUATEMALA INFORME FINAL DE ACTIVIDADES

RENGLÓN PRESUPUESTARIO 029 "OTRAS REMUNERACIONES DEL PERSONAL TEMPORAL"	
Nombre del Contratista: José Ernesto García Cuellar	No. De Contrato: RIC-R-029-0290-2026
Nombre del Servicio: Servicios Profesionales de Operaciones Registrales	Dirección Municipal, Gerencia, Coordinación o Unidad: Coordinación del Registro Público
Proyecto: Registro de Información Catastral de Guatemala.	Plazo del Contrato: De Julio a Septiembre 2026.

LISTADO DE ACTIVIDADES SEGÚN TDR DEL CONTRATO SUSCRITO	RESULTADOS OBTENIDOS
a) Normalizar en el sistema Catastro-Registro la información gráfica y descriptiva de los predios declarados catastrados para su notificación al Registro General de la Propiedad.	Apoyé en la normalización en el sistema Catastro-Registro la información gráfica y descriptiva de los predios declarados catastrados para su notificación al Registro General de la Propiedad, de los municipios de Jocotán, departamento de Chiquimula; La Libertad, departamento de Petén; Santa Lucía Milpas Altas, departamento de Sacatepéquez; Morales, departamento de Izabal y; San Miguel Tucurú, departamento de Alta Verapaz.
b) Revisar en el sistema Catastro-Registro la información gráfica y descriptiva de predios con resoluciones de Revisiones Técnicas, con solicitud de certificados catastrales y mantenimiento catastral.	Apoyé en la revisión en el sistema Catastro-Registro la información gráfica y descriptiva de predios con resoluciones de Revisiones Técnicas, con solicitud de certificaciones catastrales y mantenimiento catastral, de los municipios de Jocotán, departamento de Chiquimula; La Libertad, departamento de Petén; Santa Lucía Milpas Altas, departamento de Sacatepéquez; Morales, departamento de Izabal y; San Miguel Tucurú, departamento de Alta Verapaz.
c) Revisar la información de los expedientes de las declaratorias de fincas inubicables.	Esta actividad no se realizó por no ser requerida en el cumplimiento de las mismas.
d) Normalizar en el sistema Catastro-Registro la información gráfica y descriptiva derivada de solicitudes de actualización y mantenimiento	Esta actividad no se realizó por no ser requerida en el cumplimiento de las mismas.

de predios inscritos en Registro Público.	
e) Revisar en el sistema Catastro-Registro de la información gráfica y descriptiva normalizada derivada de solicitudes de actualización y mantenimiento de predios inscritos en Registro Público.	Esta actividad no se realizó por no ser requerida en el cumplimiento de las mismas.
f) Las demás actividades inherentes a las operaciones registrales contempladas en el Reglamento de Operaciones Registrales del RIC y los instructivos emitidos por la Dirección Ejecutiva Nacional.	Esta actividad no se realizó por no ser requerida en el cumplimiento de las mismas.
g) Cualquier otra actividad que le sea asignada por las autoridades del RIC.	Esta actividad no se realizó por no ser requerida en el cumplimiento de las mismas.

ACTIVIDADES	JULIO	AGOSTO	SEPTIEMBRE	TOTAL
Normalizar en el sistema Catastro-Registro la información gráfica y descriptiva de los predios declarados catastrados para su notificación al Registro General de la Propiedad.	0	162	385	547
Revisar en el sistema Catastro-Registro la información gráfica y descriptiva de predios con resoluciones de Revisiones Técnicas, con solicitud de certificados catastrales y mantenimiento catastral.	0	162	385	547
TOTAL DE PRODUCTOS O RESULTADOS	0	324	770	1,094

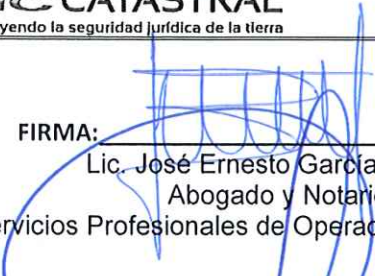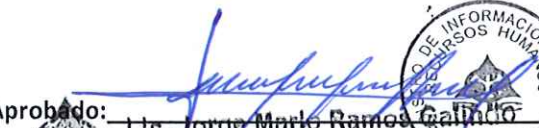FIRMA:  Lic. José Ernesto García Cuellar Abogado y Notario Servicios Profesionales de Operaciones Registrales	Vo. Bo.:  Licda. Mónica Alejandra Najera Trejo Supervisor Profesional de Registro Público
Vo. Bo.:  Licda. Gabriela Alejandra Gamarro López Coordinador del Registro Público  	Aprobado:  Lic. Jorge Mario Ramos Galindo Coordinador de Recursos Humanos   REGISTRO DE INFORMACIÓN CATASTRAL DE GUATEMALA

Guatemala 30 de septiembre 2026

Licenciado

Jorge Mario Ramos Galindo

Coordinador de Recursos Humanos

Registro de Información Catastral de Guatemala

Presente.

Estimado Lic. Ramos:


Me es grato dirigirme a usted con el propósito de extender la presente **CARTA DE ACEPTACIÓN DE SERVICIOS**, según lo establecido en el contrato No. **RIC-R-029-0290-2026** del contratista: **José Ernesto García Cuellar** quien prestó sus servicios **Profesionales** en esta Coordinación.

En ese orden de ideas, hago de su conocimiento que, durante la prestación de los servicios en mención, no se le requirieron ejecutar algunas actividades estipuladas en su contrato. Sin embargo, no afectó el desarrollo ni el resultado final de su contratación.

Por lo anterior, hago de su conocimiento que recibí a entera satisfacción los servicios o productos presentados por el contratista en mención y extendiendo el presente documento como respaldo para continuar con las gestiones administrativas correspondientes.


Sin otro particular me suscribo de usted con muestras de estima y respeto.

Atentamente.

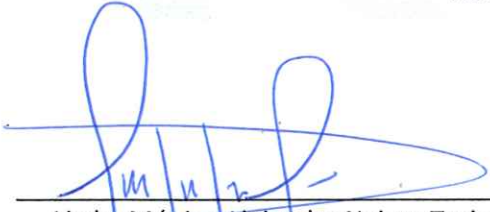

Licda. Mónica Alejandra Najera Trejo
Supervisor Profesional de Registro Público

Vo.Bo.

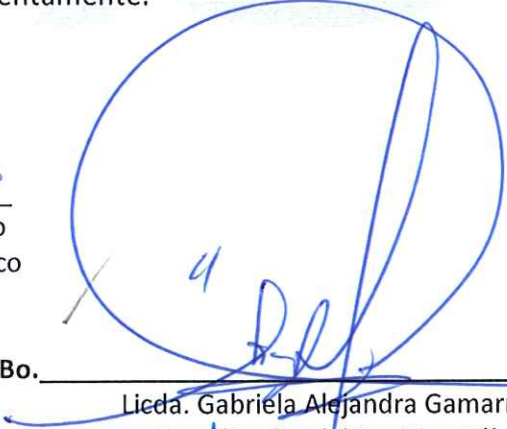

Licda. Gabriela Alejandra Gamarro López
Coordinador del Registro Público



Coordinador del Registro Público
Registro de Información Catastral de Guatemala

Anexo Informe Final

julio-septiembre 2026

José Ernesto García Cuellar

Contrato No. RIC-R-029-0290-2026

Coordinación del Registro Público


REGISTRO DE INFORMACIÓN CATASTRAL DE GUATEMALA

INFORME MENSUAL DE ACTIVIDADES

REGLÓN PRESUPUESTARIO 029 "OTRAS REMUNERACIONES DEL PERSONAL TEMPORAL"	
Nombre del Contratista: Bryana Nicole Gregg Ramos	No. De Contrato: RIC-R-029-0291-2026
Nombre del Servicio: Servicios Técnicos de Apoyo Administrativo	Dirección Municipal, Gerencia, Coordinación o Unidad: Dirección Municipal de Alta Verapaz
Proyecto: Registro de Información Catastral de Guatemala –RIC-	Informe correspondiente al mes de: Septiembre de 2026


- Recibí, revise y registré los requerimientos de solicitudes del Ministerio Público, Acceso a la Información Pública, así como de usuarios, requeridas al Director Municipal.
- Ingresé y controlé las solicitudes remitidas mediante el correo electrónico institucional y posteriormente las trasladé a las áreas correspondientes.
- Recibí, clasifiqué y distribuí la correspondencia interna y externa dirigida a la Dirección Municipal de Alta Verapaz.
- Preparé y envié correspondencia oficial a diferentes dependencias, instituciones y usuarios.
- Redacté oficios, notas administrativas y otros documentos requeridos por la Dirección Municipal de Alta Verapaz.
- Asigné y llevé el control de los nombramientos para comisiones del personal de la Dirección Municipal de Alta Verapaz.
- Remití oficios correspondientes al marcaje de personal, haciendo de su conocimiento las inconsistencias y sus respectivas justificaciones, así como envío de formulario a RRHH de personal de alta.
- Archivé de forma ordenada los documentos generados en la Dirección Municipal de Alta Verapaz.
- Atendí la planta telefónica y canalicé las llamadas al personal o las áreas correspondientes.
- Atendí los requerimientos del Director Municipal de Alta Verapaz.

FIRMA:

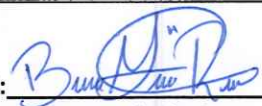
Bryana Nicole Gregg Ramos
Servicios Técnicos de Apoyo Administrativo

Vo.Bo.:

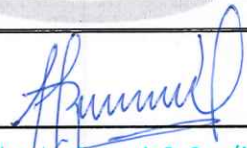




Ing. Agr. Fernando R. González T.
Director Municipal de
Alta Verapaz

REGISTRO DE INFORMACIÓN CATASTRAL DE GUATEMALA


INFORME FINAL DE ACTIVIDADES

REGLÓN PRESUPUESTARIO 029 "OTRAS REMUNERACIONES DEL PERSONAL TEMPORAL"	
Nombre del Contratista: BRYANA NICOLE GREGG RAMOS	No. De Contrato: RIC-R-029-0291-2026
Nombre del Servicio: Servicios Técnicos de Apoyo administrativo	Dirección Municipal, Gerencia, Coordinación o Unidad: Dirección Municipal de Alta Verapaz.
Proyecto: Registro de Información Catastral de Guatemala –RIC-	Plazo del Contrato: Julio a Septiembre 2026

LISTADO DE ACTIVIDADES SEGÚN TDR DEL CONTRATO SUSCRITO	RESULTADOS OBTENIDOS
a) Apoyar en el registro de archivos respecto a la documentación generada en la Dirección Municipal	Brindé apoyo en recepción, revisión, clasificación y archivo de documentos, tales como oficios, circulares y demás documentación generada en la Dirección Municipal,
b) Realizar un control de la documentación vertida en las Unidades que son vinculados a la Dirección Municipal.	Brindé apoyo en la asignación de números nombramientos de comisión, números de oficio y recibí correspondencia que debía ser enviada a Registro de Información Catastral Central.
c) Analizar y evaluar por un eficiente resguardo que garantice la adecuada conformación de búsqueda y consulta de documentación que se genere en la Dirección Municipal.	Brindé apoyo en Archivo, al digitalizar notificaciones, archivar fichas y cédulas de notificación en los cartapacios correspondientes de los diferentes municipios que contempla la Dirección Municipal de Alta Verapaz.
d) Apoyar en Atención a requerimientos de las oficinas centrales sobre la información relativa al personal contratado por la Dirección Municipal.	Brindé apoyo en la realización de oficios correspondiente a brindar información sobre los marcajes del personal, hacer de su conocimiento las inconsistencias presentadas y sus respectivas justificaciones.
e) Realizar el ordenamiento de bodega de mobiliario y equipo.	Esta actividad no se realizó por no ser requerida en el cumplimiento de las mismas.
f) Realizar otras actividades relacionadas con el servicio contratado que le sean asignadas por su supervisor.	Brindé apoyo en la recepción, traslado y seguimiento de solicitudes provenientes del Ministerio Público, así como en el envío de formulario de personal de alta.

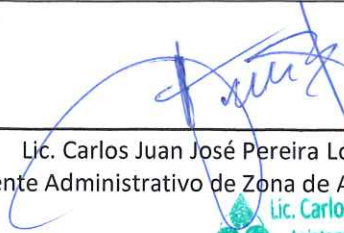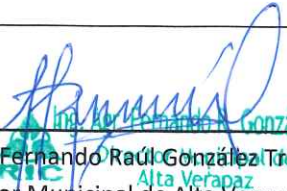FIRMA:  Bryana Nicole Gregg Ramos Servicios Técnicos de Apoyo Administrativo	Vo.Bo.:  Lic. Carlos Juan José Pereira López Asistente Administrativo de Zona de Alta Verapaz Lic. Carlos Juan José Pereira López Asistente Administrativo de Zona RIC Dirección Municipal de Alta Verapaz
Vo.Bo.:  Ing. Agr. Fernando Raúl González Trujillo Director Municipal de Alta Verapaz	Aprobado:  Lic. Jorge Mario Ramos Castro Coordinador de Recursos Humanos Coordinador de Recursos Humanos

REGISTRO DE INFORMACIÓN CATASTRAL DE GUATEMALA

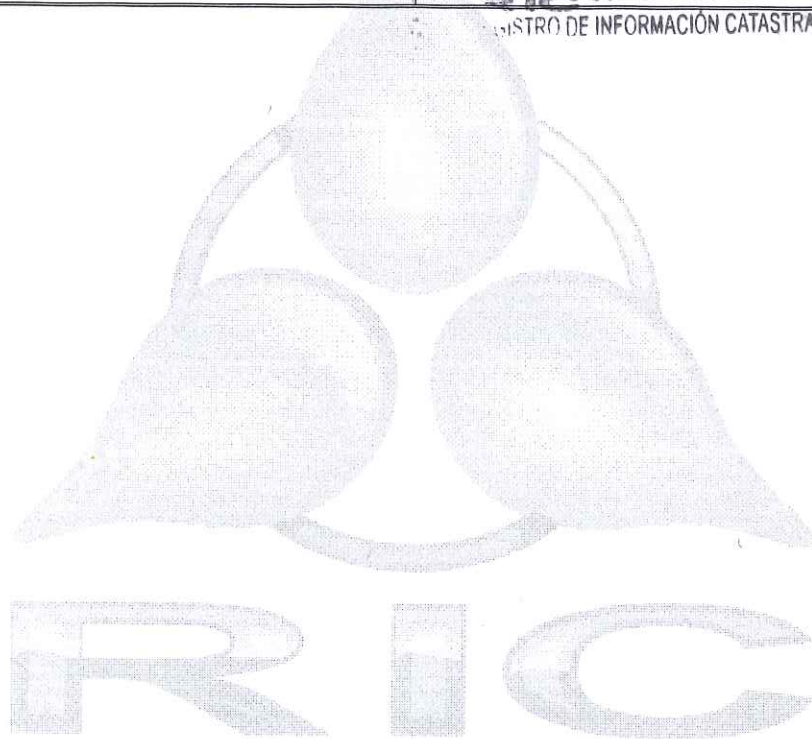

Guatemala 30 de septiembre 2026

Licenciado

Jorge Mario Ramos Galindo

Coordinador de Recursos Humanos

Registro de Información Catastral de Guatemala

Presente.

Estimado Lic. Ramos:

Me es grato dirigirme a usted con el propósito de extender la presente **CARTA DE ACEPTACIÓN DE SERVICIOS**, según lo establecido en el contrato No. **RIC-R-029-0291-2026** del contratista: **Bryana Nicole Gregg Ramos** quien prestó sus servicios **Técnicos** en esta **Dirección Municipal de Alta Verapaz**.

En ese orden de ideas, hago de su conocimiento que, durante la prestación de los servicios en mención, no se le requirieron ejecutar algunas actividades estipuladas en su contrato. Sin embargo, no afectó el desarrollo ni el resultado final de su contratación.

Por lo anterior, hago de su conocimiento que recibí a entera satisfacción los servicios o productos presentados por el contratista en mención y extendiendo el presente documento como respaldo para continuar con las gestiones administrativas correspondientes.

Sin otro particular me suscribo de usted con muestras de estima y respeto.

Atentamente.



Lic. Carlos Juan José Pereira López
Asistente Administrativo de Zona
Dirección Municipal de Alta Verapaz

Vo.Bo. _____



Ing. Agr. Fernando R. González T.
Director Municipal de
Alta Verapaz


REGISTRO DE INFORMACIÓN CATASTRAL DE GUATEMALA INFORME MENSUAL DE ACTIVIDADES

REGLÓN PRESUPUESTARIO 029 "OTRAS REMUNERACIONES DEL PERSONAL TEMPORAL"	
Nombre del Contratista: Marlon Oswaldo Rossatti Ramírez	No. De Contrato: RIC-R-029-0292-2026
Nombre del Servicio: Servicios Profesionales de Asesoría Jurídica	Dirección Municipal, Gerencia, Coordinación o Unidad: Dirección Municipal de Zacapa-Chiquimula
Proyecto: Registro de Información Catastral de Guatemala -RIC-.	Informe correspondiente al mes de: septiembre 2026


- Asistencia a Reunión de trabajo con el Director Municipal de Zacapa-Chiquimula en mi calidad de servicios profesionales de Asesoría Jurídica, con respecto a denuncias interpuestas.
- Se brindó acompañamiento y asesoría Jurídica dentro del expediente C-01071-2019-00376 del Juzgado Pluripersonal de Primera Instancia Penal de Delitos de Extorsión del departamento de Guatemala.
- Continuidad a la procuración del expediente C-01071-2019-00376 del Juzgado Pluripersonal de Primera Instancia Penal de Delitos de Extorsión del departamento de Guatemala.
- Asistencia a Reunión de trabajo con el Director Municipal de Zacapa-Chiquimula en mi calidad de servicios profesionales de Asesoría Jurídica del expediente C-01071-2019-00376 del Juzgado Pluripersonal de Primera Instancia Penal de Delitos de Extorsión del departamento de Guatemala.
- Se brindó asesoría legal y en atención a requerimiento presentado por la Fiscalía de Distrito de Zacapa, Equipo de Persecución Penal MP287-2026-1870.

- Se brindó asesoría legal en atención a requerimiento presentado por la Fiscalía de Extinción de Dominio del Ministerio Público dentro del expediente M0028-2015-404 -DV-
- Se brindó asesoría legal en atención a requerimiento presentado por la Fiscalía de Distrito de Zacapa, Equipo de Persecución Penal, dentro del expediente número MP287-2026-1385.
- Se elaboró respuesta en atención a requerimiento presentado por el Juzgado de Paz del municipio de Rio Hondo, Zacapa, dentro de la carpeta Judicial No. 19004-2026-00259 despacho 260-2026 Not. 2 y Of. 2.
- Se brindó asesoría legal en atención a requerimiento presentado por la Sección de Seguimiento de Bienes y Análisis Financiero Departamento de Investigaciones SGAIA/PNC, según oficio número 820-2026, Ref. SEDBI/DI/SGAIA/MCMM/sria.
- Se elaboró respuesta en atención a requerimiento según oficio número 820-2026, Ref. SEDBI/DI/SGAIA/MCMM/sria, presentado por la Sección de Seguimiento de Bienes y Análisis Financiero Departamento de Investigaciones SGAIA/PNC.
- Se brindó asesoría legal en atención a requerimiento presentado por la Fiscalía de Distrito de Zacapa, Equipo de Persecución Penal, dentro del expediente número MP287-2026-2117.

FIRMA:

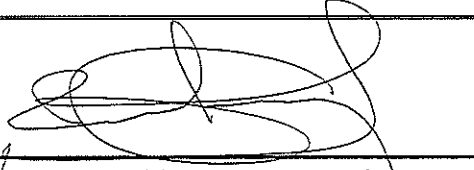
Marlon Oswaldo Rossatti Ramírez
Servicios Profesionales de Asesoría Jurídica
Licenciado en Ciencias Jurídicas y Sociales y de la
Justicia, Abogado y Notario

Vo. Bo.:

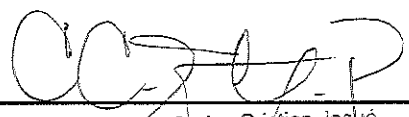
Ing. Agr. Carlos Cristóbal Josué
Espinoza Portillo
Director Municipal
Zacapa-Chiquimula

Registro de Información Catastral de Guatemala

**REGISTRO DE INFORMACIÓN CATASTRAL DE GUATEMALA
INFORME FINAL DE ACTIVIDADES**

REGLÓN PRESUPUESTARIO 029 "OTRAS REMUNERACIONES DEL PERSONAL TEMPORAL"	
Nombre del Contratista: MARLON OSWALDO ROSSATTI RAMÍREZ	No. De Contrato: RIC-R-029-0292-2026
Nombre del Servicio: Servicios Profesionales de Asesoría Jurídica	Dirección Municipal, Gerencia, Coordinación o Unidad: Dirección Municipal de Zacapa-Chiquimula
Proyecto: Registro de Información Catastral de Guatemala -RIC-.	Plazo del Contrato: De agosto a septiembre de 2026.



LISTADO DE ACTIVIDADES SEGÚN TDR DEL CONTRATO SUSCRITO	RESULTADOS OBTENIDOS
a) Brindar asesoría legal al personal de la Dirección Municipal, cuando se le requiera;	- Se brindó acompañamiento y asesoría Jurídica dentro del expediente C-01071-2019-00376 del Juzgado Pluripersonal de Primera Instancia Penal de Delitos de Extorsión del departamento de Guatemala. - Se brindó asesoría legal y en atención a requerimiento presentado por Fiscalía Municipal de Gualan, Zacapa del Ministerio Público, Equipo de Desjudicialización -EDD- dentro del expediente MP410-2026-467. - Se brindó asesoría legal en atención a requerimiento presentado por Fiscalía de Distrito de Chiquimula del Ministerio Público, Equipo de persecución penal I, según expediente número MP297-2026-733 y MP297-2026-1410. - Se brindó asesoría legal en atención a requerimiento presentado por la Agencia Fiscal en el municipio de Cabañas, Zacapa del Ministerio Público, según expediente número

MP293-2026-138.

- Se brindó asesoría legal en atención a requerimiento presentado por la Fiscalía de Distrito de Zacapa del Ministerio Público, Equipo de Persecución Penal, según expediente número MP287-2026-1870.
- Se brindó asesoría legal en atención a requerimiento presentado por la Agencia Fiscal en el municipio de Cabañas, Zacapa del Ministerio Público, según expediente número MP293-2026-115.
- Se brindó asesoría legal en atención a requerimiento presentado por la Fiscalía de Distrito de Chiquimula del Ministerio Público, Equipo de Persecución Penal I, según expediente número MP297-2026-1283.
- Se brindó asesoría legal y en atención a requerimiento presentado por la Fiscalía de Distrito de Zacapa, Equipo de Persecución Penal MP287-2026-1870.
- Se brindó asesoría legal en atención a requerimiento presentado por la Fiscalía de Extinción de Dominio del Ministerio Público dentro del expediente M0028-2015-404 -DV-
- Se brindó asesoría legal en atención a requerimiento presentado por la Fiscalía de Distrito de Zacapa, Equipo de Persecución Penal, dentro del expediente número MP287-2026-1385.
- Se brindó asesoría legal en atención a requerimiento presentado por la Sección de

	Seguimiento de Bienes y Análisis Financiero Departamento de Investigaciones SGAIA/PNC, según oficio número 820-2026, Ref. SEDBI/DI/SGAIA/MCMM/sria. - Se brindó asesoría legal en atención a requerimiento presentado por la Fiscalía de Distrito de Zacapa, Equipo de Persecución Penal, dentro del expediente número MP287-2026-2117.
b) Dar seguimiento a los procesos administrativos y judiciales, brindando asesoría y acompañamiento para su adecuado desarrollo, así como procurar el debido registro y resguardo;	- Continuidad a la procuración del expediente C-01071-2019-00376 del Juzgado Pluripersonal de Primera Instancia Penal de Delitos de Extorsión del departamento de Guatemala.
c) Analizar y evaluar los casos y expedientes sometidos a su consideración a fin de proponer recomendaciones a través de dictámenes u opiniones jurídicas;	- Durante la vigencia de este contrato, no se realizó esta actividad, por no ser requerida en el periodo de contratación.
d) Realizar el seguimiento y procuración de los expedientes administrativos y judiciales ante distintos Órganos Jurisdiccionales;	- Continuidad a la procuración del expediente C-01071-2019-00376 del Juzgado Pluripersonal de Primera Instancia Penal de Delitos de Extorsión del departamento de Guatemala.
e) Elaborar acuerdos, resoluciones, dictámenes opiniones, memorándum, entre otros, verificando las disposiciones legales que apliquen, según se requiera;	- Se elaboró respuesta en atención a requerimiento presentado por el Juzgado de Paz del municipio de Rio Hondo, Zacapa, dentro de la carpeta Judicial No. 19004-2026-00259 despacho 260-2026 Not. 2 y Of. 2. - Se elaboró respuesta en atención a requerimiento según oficio número 820-2026, Ref. SEDBI/DI/SGAIA/MCMM/sria, presentado por la Sección de Seguimiento de Bienes y Análisis Financiero Departamento de Investigaciones SGAIA/PNC.
f) Llevar un control digital actualizado de expedientes judiciales;	- Durante la vigencia de este contrato, no se realizó esta actividad, por no ser requerida en el periodo de contratación.
g) Asistir a reuniones de trabajo institucionales e interinstitucionales,	- Asistencia a Reunión de trabajo con el Director Municipal de Zacapa-Chiquimula en mi calidad

para el abordaje de temas de distinta naturaleza, relacionadas con actividades asignadas;	de servicios profesionales de Asesoría Jurídica, con respecto a denuncias interpuestas. - Asistencia a Reunión de trabajo con el Director Municipal de Zacapa-Chiquimula en mi calidad de servicios profesionales de Asesoría Jurídica del expediente C-01071-2019-00376 del Juzgado Pluripersonal de Primera Instancia Penal de Delitos de Extorsión del departamento de Guatemala.
h) Otras actividades que sean asignadas por el supervisor de los servicios contratados.	- Durante la vigencia de este contrato, no se realizó esta actividad, por no ser requerida en el periodo de contratación.

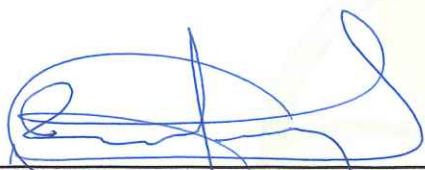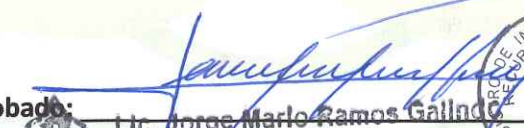FIRMA:  Marlon Oswaldo Rossatti Ramirez Servicios Profesionales de Asesoría Jurídica Licenciado en Ciencias Jurídicas y Sociales y de la Justicia, Abogado y Notario	Vo.Bo.:   Ing. Agr. Carlos Cristian José Espinoza Portillo Director Municipal Zacapa-Chiquimula Registro de Información Catastral de Guatemala
Aprobado:   Ltc. Jorge Mario Ramos Galindo Coordinador de Recursos Humanos REGISTRO DE INFORMACIÓN CATASTRAL DE GUATEMALA	

Zacapa, 30 de septiembre 2026

Licenciado

Jorge Mario Ramos Galindo

Coordinador de Recursos Humanos

Registro de Información Catastral de Guatemala

Presente.

Estimado Lic. Ramos:

Me es grato dirigirme a usted con el propósito de extender la presente **CARTA DE ACEPTACIÓN DE SERVICIOS**, según lo establecido en el contrato **RIC-R-029-0292-2026** del contratista: **Marlon Oswaldo Rossatti Ramírez**, quien prestó sus servicios **Profesionales** en esta **Dirección Municipal de Zacapa-Chiquimula**.

En ese orden de ideas, hago de su conocimiento que, durante la prestación de los servicios en mención, no se le requirieron ejecutar algunas actividades estipuladas en su contrato. Sin embargo, no afectó el desarrollo ni el resultado final de su contratación.

Por lo anterior, hago de su conocimiento que recibí a entera satisfacción los servicios o productos presentados por el contratista en mención y extendiendo el presente documento como respaldo para continuar con las gestiones administrativas correspondientes.

Sin otro particular me suscribo de usted con muestras de estima y respeto.

Atentamente.



Ing. Agr. Carlos Cristian Josué
Espinoza Portillo
Director Municipal
Zacapa-Chiquimula
RIC Registro de Información Catastral de Guatemala

REGISTRO DE INFORMACIÓN CATASTRAL DE GUATEMALA INFORME MENSUAL DE ACTIVIDADES

REGLÓN PRESUPUESTARIO 029 "OTRAS REMUNERACIONES DEL PERSONAL TEMPORAL"	
Nombre del Contratista: Edi Manolo Fuentes Patzan	No. De Contrato: RIC-R-029-0293-2026
Nombre del Servicio: Servicios Profesionales de Mantenimiento de Instalaciones e Infraestructura	Dirección Municipal, Gerencia, Coordinación o Unidad: Gerencia Administrativa Financiera
Proyecto: Registro de Información Catastral de Guatemala	Informe correspondiente al mes de: Septiembre del 2026

- 1- Se brindó Soporte Técnico a las Especificaciones de los Servicios del Mantenimiento, Limpieza y Ejecución de los Biodigestores, Fosa Séptica y los Pozos de Absorción:
Se adjunta Anexo 1 para la ampliación de esta actividad.
- 2- Se Elaboraron las propuestas técnicas orientadas al mejoramiento de la infraestructura en las oficinas centrales, considerando criterios de funcionalidad, seguridad y conservación de las instalaciones:
 - 2.1- La Distribución Interna de los Servicios Sanitarios Existentes:
Se ha observado que las baterías de baños de los hombres como de las mujeres, tiene una distribución que no ayuda a su funcionalidad, por consiguiente, se sugiere realizar una modificación a la distribución interna, dentro de modificación se debe de colocar una pared después de la puerta de ingreso para evitar que se pueda ver hacia adentro.
 - 2.2- La Ampliación del Área de Comedores con su Batería de baños Existentes:
Se tiene conocimiento de un proyecto en la Construcción del Área de Comedores, de los cuales se sugiere que se construya una batería de baños en la ubicación del plano adjunto (Anexo 2).
- 3- Realizar inspecciones y análisis técnicos de la infraestructura en las oficinas centrales, con el propósito de identificar y reportar necesidades de mantenimiento, reparación o mejora:
 - 3.1- Propuestas de Construcción de un Nuevo Desfogue de los Drenajes de Aguas Residuales y Pluviales al Colector de EMPAGUA que pasa en la 21 Calle:
Adjunto plano (Anexo 3), donde indica el paso de los colectores de aguas residuales y pluviales de Empagua, estos colectores tienen la capacidad de conectar todas las descargas de aguas residuales y pluviales de la Institución y dejar de utilizar los pozos de absorción, para esto se hace necesario gestionar una autorización de Empagua.

3.2- Propuesta de Construcción de una Cubierta de Estructura Metálica en el Área de Talleres:
Se presentan planos adjuntos (Anexo 4), para indicar la ubicación en la planta de conjunto, así como un perfil de la estructura metálica.

4- Se realizó supervisión del Mantenimiento y Limpieza de la Fosa Séptica y los Pozos de Absorción en fecha 05 de septiembre de 2026.

5- Se realizó el Análisis de los Servicios Contemplados para el Año 2027:

CÓDIGO PRESENTACIÓN	NOMBRE PRESENTACIÓN	CANTIDAD UNIDAD MEDIDA PRESENTACIÓN	REGLÓN	CÓDIGO INSUMO	NOMBRE	CARACTERÍSTICAS	COSTO UNITARIO
RIC-P-171-37	Servicio	1 Unidad(es)	171	RIC-I-171-37	Mantenimiento y reparación de edificios	Servicio de Techado tipo Domo para parqueo vehicular frente al Almacén del RIC	Q 75,000.00
RIC-P-199-97	Servicio	1 Unidad(es)	199	RIC-I-199-97	Otros Servicios	Servicio de Remozamiento de Jardinería y ornamentación en áreas verdes de Oficinas Centrales del RIC	Q 25,000.00
RIC-P-171-38	Servicio	1 Unidad(es)	171	RIC-I-171-38	Mantenimiento y reparación de edificios	Servicio de mantenimiento y reparación del camino del jardín y área de comedor	Q 85,000.00
RIC-P-171-39	Servicio	1 Unidad(es)	171	RIC-I-171-39	Mantenimiento y reparación de edificios	Servicio de cambio y modificación de la puerta metálica del depósito de basura	Q 70,000.00
RIC-P-171-40	Servicio	1 Unidad(es)	171	RIC-I-171-40	Mantenimiento y reparación de edificios	Servicio de aplicación de cernido texturizado en paredes exteriores del edificio Estocolmo	Q 75,000.00
RIC-P-171-41	Servicio	1 Unidad(es)	171	RIC-I-171-41	Mantenimiento y reparación de edificios	Servicio de reparación de puertas de oficinas centrales del RIC	Q 25,000.00
RIC-P-171-42	Servicio	1 Unidad(es)	171	RIC-I-171-42	Mantenimiento y reparación de edificios	Servicio de mantenimiento y reparación de la terraza que ocupa la contraloría y garita	Q 20,000.00

Extracto de cuadro de Servicios Contemplados para el Año 2027

Para los eventos de compra directa de máximo 90 mil quetzales, será necesario realizar un plano indicando medidas y materiales a utilizar, el cual debe de coincidir con sus especificaciones correspondientes.

FIRMA:

Edi Manolo Fuentes Patzan
Servicios Profesionales de Mantenimiento de Instalaciones
e Infraestructura
Ingeniero Civil

Vo.Bo.:



Lcd. Brenia Lisseth Cuvuch Cahrera
Jefe de Sección de Mantenimiento de Instalaciones
Registro de Información Catastral de Guatemala




ANEXO 1

INFORME DEL ESTADO FISICO DE LAS FOSAS SEPTICAS, POZO DE ABOSORCIÓN, BIODIGESTOR DE LAS ESPECIFICACIONES

Se recibieron las Especificaciones Técnicas que forman parte de las bases de contratación de los servicios para el Saneamiento de las obras hidrosanitarias que son 1 Biodigestor, cajas de Registro, 2 Fosas Sépticas, 2 Pozo de Absorción.

Dicho Servicio de Contratación es necesario, para lo cual describo lo siguiente:

- A) Se determinan que las Especificaciones Técnicas del **Servicio de Mantenimiento de Fosas Sépticas y Pozos**, de los cuales si estoy de acuerdo a lo solicitado en el documento.
- B) Se realizó la inspección de las obras hidrosanitarias, de las cuales están son sus fotografías:

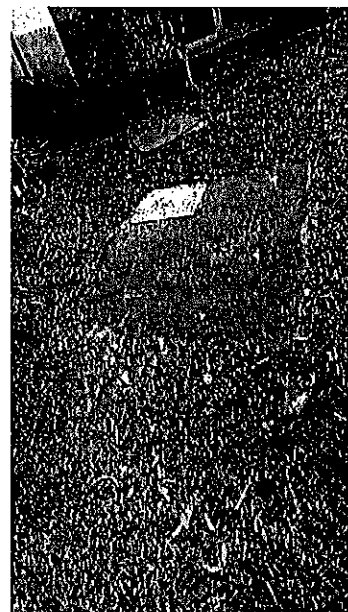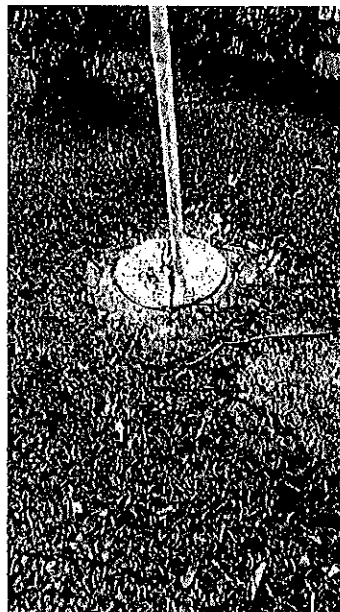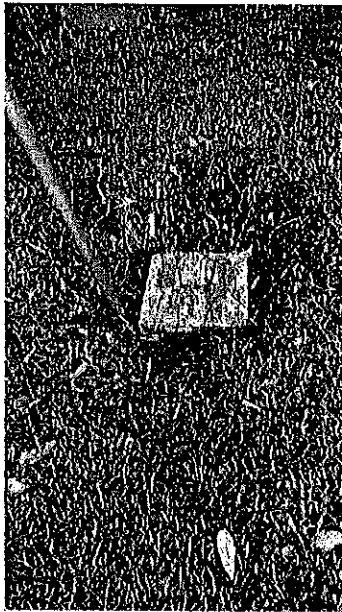


De estas Obras Hidrosanitarias se tuvo a la vista el Servicio de Mantenimiento de Fosas Sépticas y Pozos de Absorción, dicho servicio fue realizado en fecha programada el 05/09/2026 y siguiendo especificaciones.

RECOMENDACIONES:


Se recomienda el cambio de las tapaderas y construcción de su brocal, para los dos Pozos de Absorción existentes, ya que se encuentran en mal estado.

Anexo 2

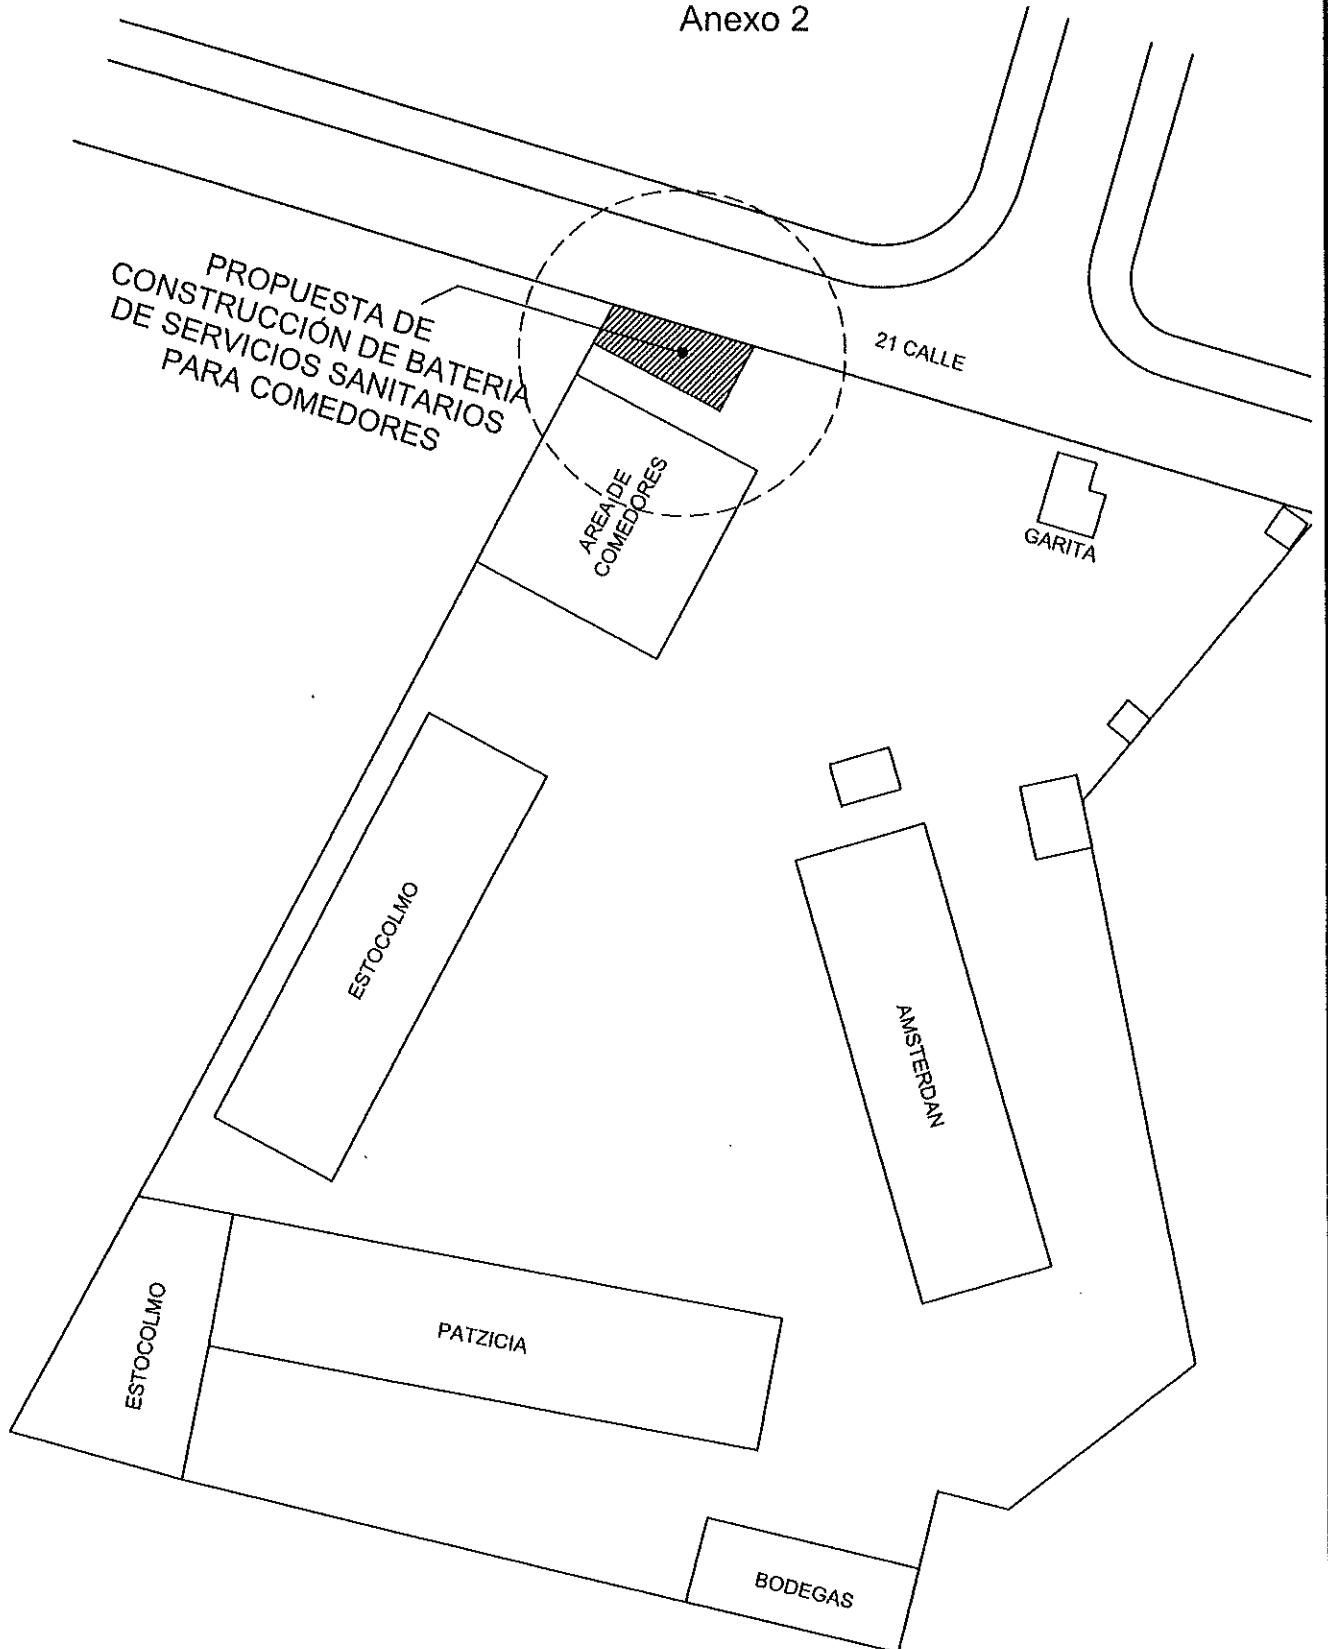

ANTEPROYECTO CONSTRUCCIÓN
DE BAÑOS PARA COMEDORES


PLANTA GENERAL RIC AURORA II ESCALA 1/500

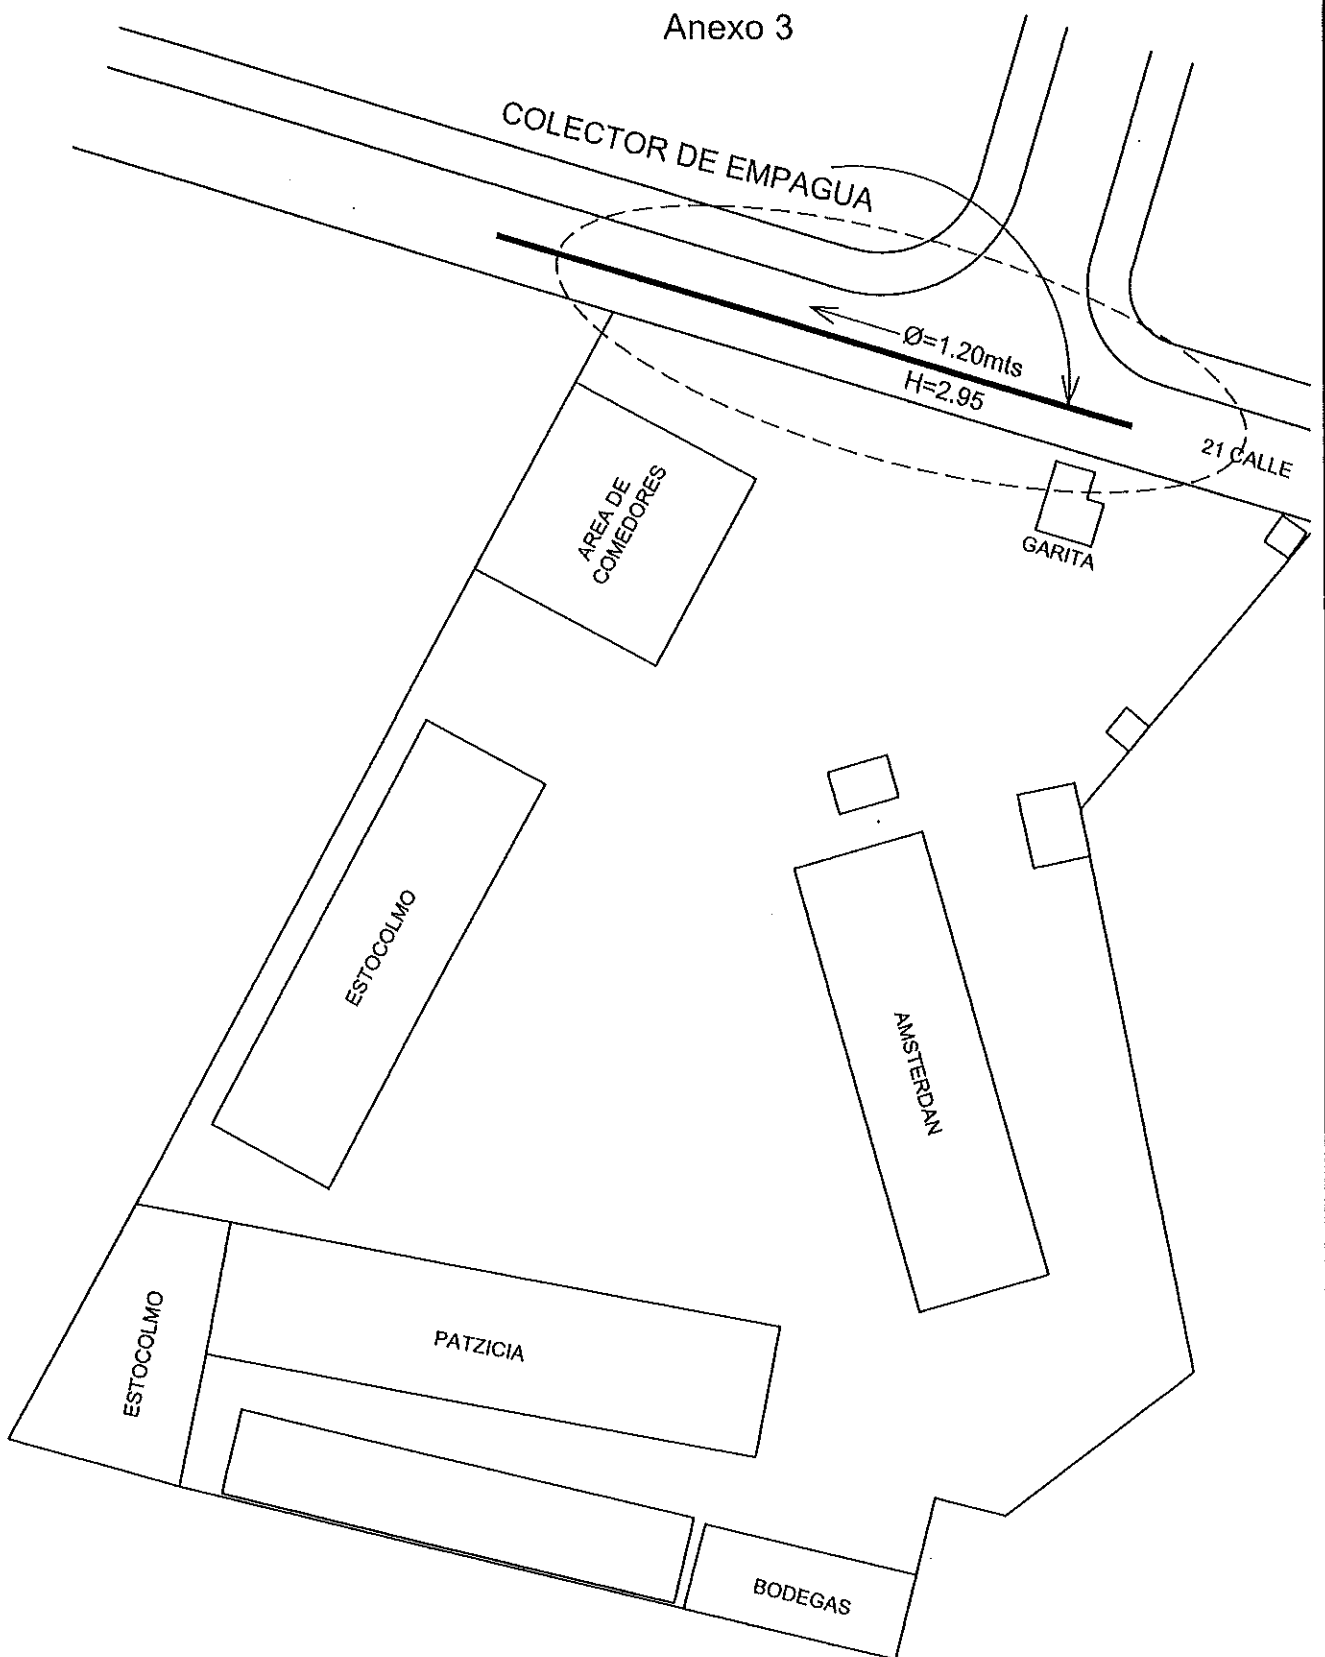

PLANO DE LOCALIZACION DE
COLECTOR SOBRE LA 21 CALLE


PLANTA GENERAL RIC AURORA II ESCALA 1/500

Anexo 4

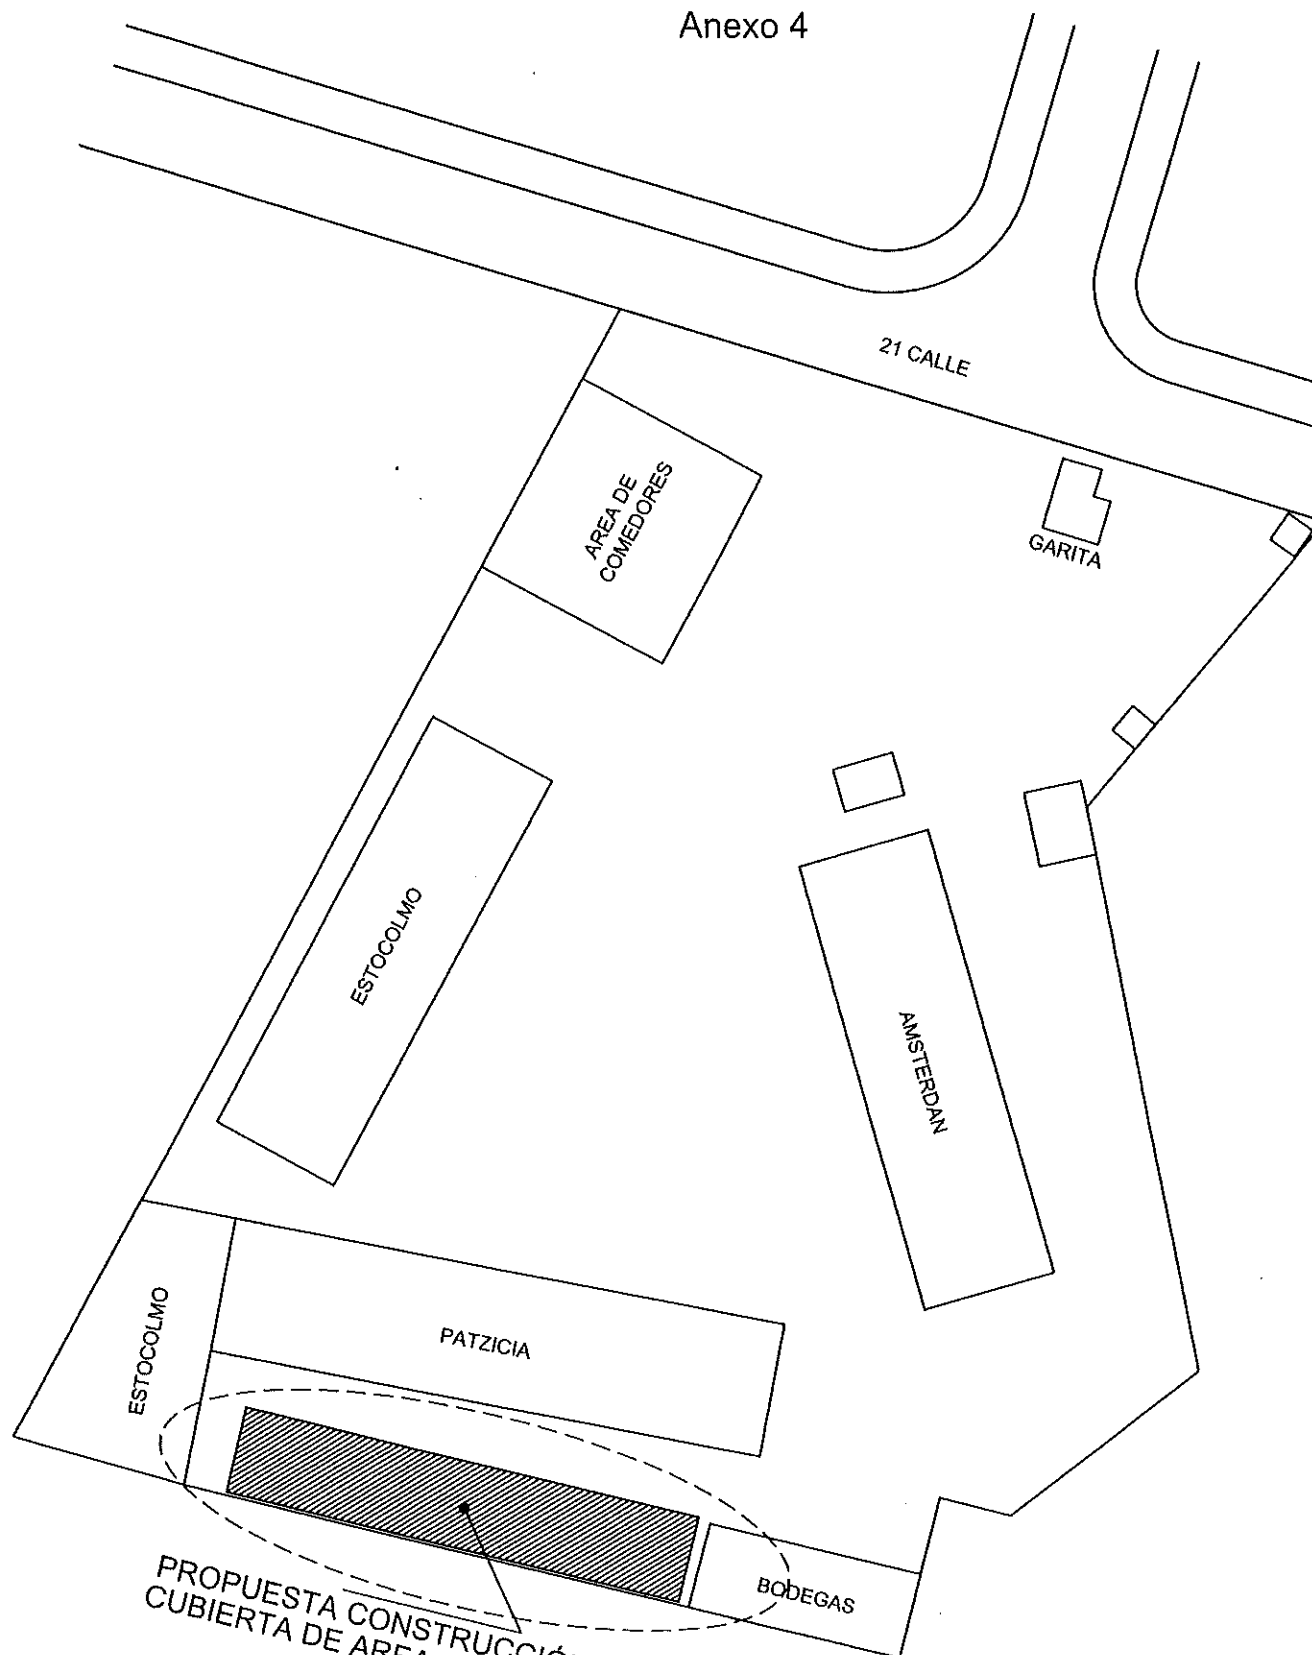

ANTEPROYECTO
AMPLIACION EN AREA DE TALLERES

PLANTA GENERAL RIC AURORA II ESCALA 1/500

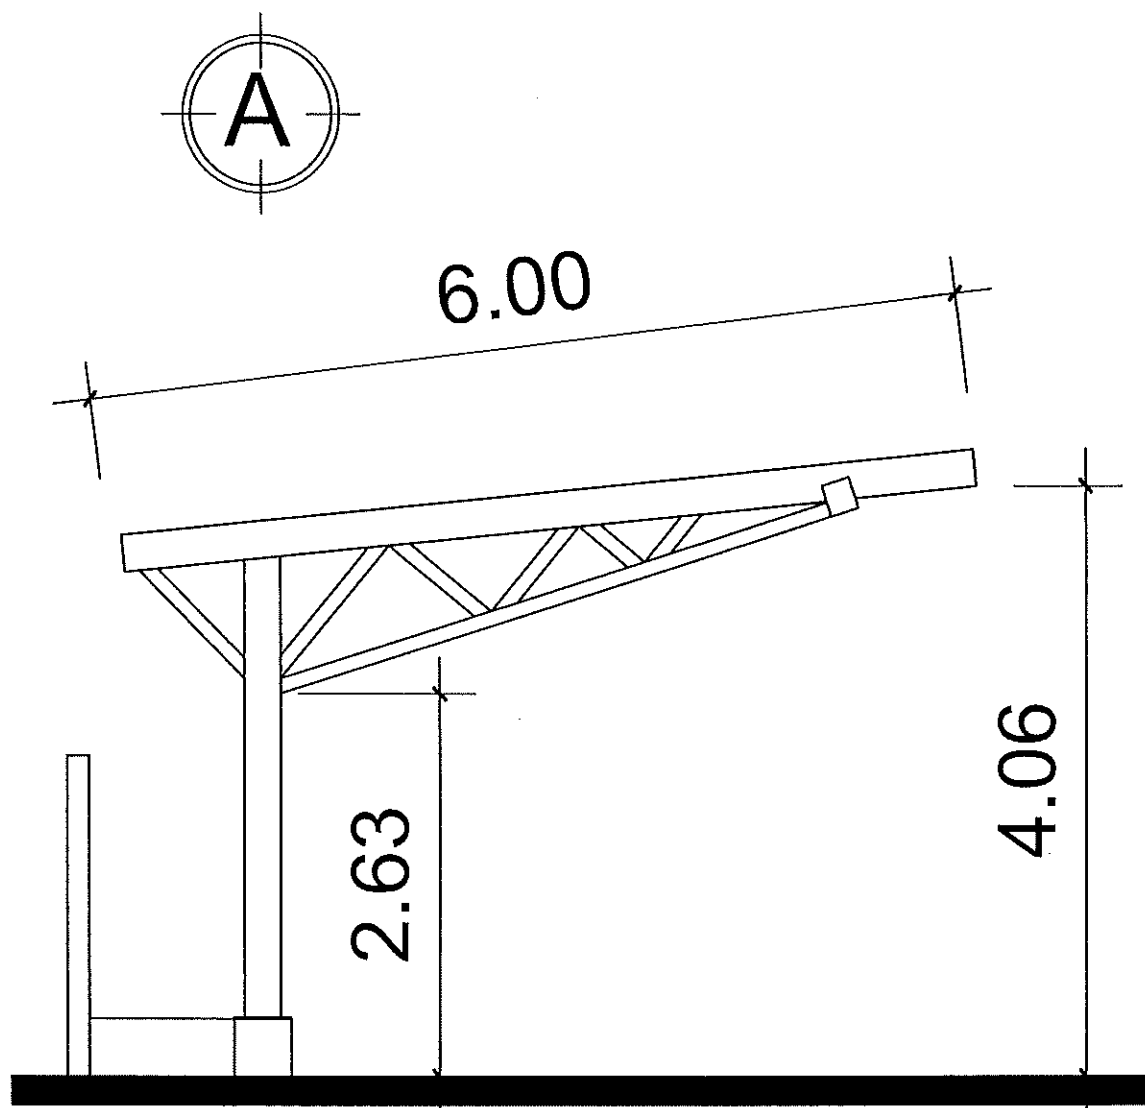


ELEVACION DE CUBIERTA
EN AREA DE TALLERES

ESCALA 1/50

REGISTRO DE INFORMACIÓN CATASTRAL DE GUATEMALA INFORME FINAL DE ACTIVIDADES

REGLÓN PRESUPUESTARIO 029 "OTRAS REMUNERACIONES DEL PERSONAL TEMPORAL"	
Nombre del Contratista: Edi Manolo Fuentes Patzan	No. De Contrato: RIC-R-029-0293-2026
Nombre del Servicio: Servicios Profesionales de Mantenimiento de Instalaciones e Infraestructura	Dirección Municipal, Gerencia, Coordinación o Unidad: Gerencia Administrativa Financiera
Proyecto: Registro de Información Catastral de Guatemala	Plazo del Contrato: Septiembre 2026

LISTADO DE ACTIVIDADES SEGÚN TDR DEL CONTRATO SUSCRITO	RESULTADOS OBTENIDOS
a) Brindar soporte técnico y profesional a los mantenimientos preventivos y correctivos ejecutados por la Sección de Mantenimiento de Instalaciones, apoyando en la verificación del cumplimiento de la planificación de la sección de Mantenimiento de Instalaciones.	Se brindó Soporte Técnico a las Especificaciones de los Servicios del Mantenimiento, Limpieza y Ejecución de los Biodigestores, Fosa Séptica y los Pozos de Absorción.
b) Realizar inspecciones y análisis técnicos de la infraestructura en las oficinas centrales, con el propósito de identificar y reportar necesidades de mantenimiento, reparación o mejora.	* Propuestas de Construcción de un Nuevo Desfogue de los Drenajes de Aguas Residuales y Pluviales al Colector de EMPAGUA que pasa en la 21 Calle, * Propuesta de Construcción de una cubierta de estructura Metálica en el Área de Talleres.
c) Elaborar propuestas técnicas orientadas al mejoramiento de la infraestructura en las oficinas centrales, considerando criterios de funcionalidad, seguridad y conservación de las instalaciones.	* El Mejoramiento de la Distribución Interna de los Servicios Sanitarios Existentes, * La Ampliación del Área de Comedores con su Batería de baños Existentes.
d) Asesorar en el análisis y verificación técnica de los servicios ejecutados por las empresas contratadas, emitiendo informes sobre el cumplimiento de las especificaciones técnicas para los efectos administrativos correspondientes.	No se me asignó ninguna tarea para entregar un informe del tipo administrativo.
e) Elaborar propuestas de especificaciones técnicas para la contratación de servicios y adquisición de insumos programados por la Sección de Mantenimiento de Instalaciones, según las necesidades institucionales.	No se entregan aun especificaciones técnicas ya que los proyectos están en fases iniciales de diseños geométricos y funcionales.
f) Elaborar propuestas de servicios e insumos para su posible incorporación en el Plan Anual de Compras (PAC), de acuerdo con la planificación de la Sección de Mantenimiento de Instalaciones.	No se entregan propuestas de servicios hasta tener proyectos con toda su planificación.
g) Realizar otras actividades asignadas por el supervisor del servicio, en el ámbito de sus competencias.	No se me asignaron otras actividades, por no ser requerido en el cumplimiento de la misma.

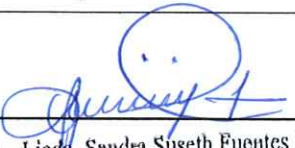 FIRMA: _____ Edi Mando Fuentes Patzan Servicios Profesionales de Mantenimiento de Instalaciones e Infraestructura Ingeniero Civil	 Vo.Bo: _____ Lcid. Brenda Lisseth Cuvuch Chirera Jefe de Sección de Mantenimiento de Instalaciones Registro de Información Catastral de Guatemala
 Vo.Bo.: _____  Licda. Sandra Suseth Fuentes Miranda Gerente Administrativo Financiero Registro de Información Catastral de Guatemala	 Aprobado: _____  Coordinador de Recursos Humanos REGISTRO DE INFORMACIÓN CATASTRAL DE GUATEMALA

Guatemala 30 de septiembre 2026 /

Licenciado

Jorge Mario Ramos Galindo

Coordinador de Recursos Humanos

Registro de Información Catastral de Guatemala

Presente.

Estimado Lic. Ramos:

Me es grato dirigirme a usted con el propósito de extender la presente **CARTA DE ACEPTACIÓN DE SERVICIOS**, según lo establecido en el contrato **No. RIC-R-029-0293-2026** del contratista: **Edi Manolo Fuentes Patzan** quien prestó sus servicios **Profesionales** en la **Gerencia Administrativa Financiera**.

En ese orden de ideas, hago de su conocimiento que, durante la prestación de los servicios en mención, no se le requirieron ejecutar algunas actividades estipuladas en su contrato. Sin embargo, no afectó el desarrollo ni el resultado final de su contratación.

Por lo anterior, hago de su conocimiento que recibí a entera satisfacción los servicios o productos presentados por el contratista en mención y extendiendo el presente documento como respaldo para continuar con las gestiones administrativas correspondientes.

Sin otro particular me suscribo de usted con muestras de estima y respeto.

Atentamente.




Licda. Brenda Lisbeth Cuyuch Chirera
Jefe de Sección de Mantenimiento de Instalaciones
Registro de Información Catastral de Guatemala

Vo.Bo. 


Licda. Sandra Susett Fuentes Miranda
Gerente Administrativo Financiero
Registro de Información Catastral de Guatemala



ANEXO 1

INFORME DEL ESTADO FISICO DE LAS FOSAS SEPTICAS, POZO DE ABOSORCIÓN, BIODIGESTOR DE LAS ESPECIFICACIONES

Se recibieron las Especificaciones Técnicas que forman parte de las bases de contratación de los servicios para el Saneamiento de las obras hidrosanitarias que son 1 Biodigestor, cajas de Registro, 2 Fosas Sépticas, 2 Pozo de Absorción.

Dicho Servicio de Contratación es necesario, para lo cual describo lo siguiente:


- A) Se determinan que las Especificaciones Técnicas del **Servicio de Mantenimiento de Fosas Sépticas y Pozos**, de los cuales si estoy de acuerdo a lo solicitado en el documento.
- B) Se realizó la inspección de las obras hidrosanitarias, de las cuales están son sus fotografías:

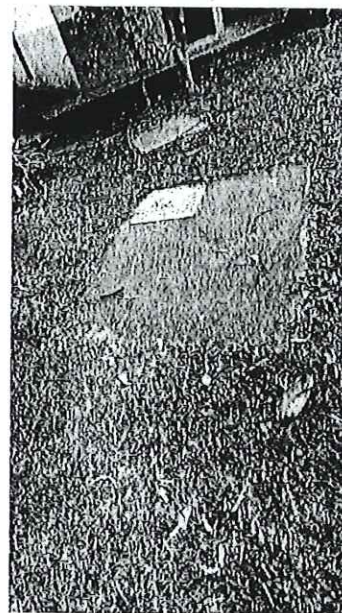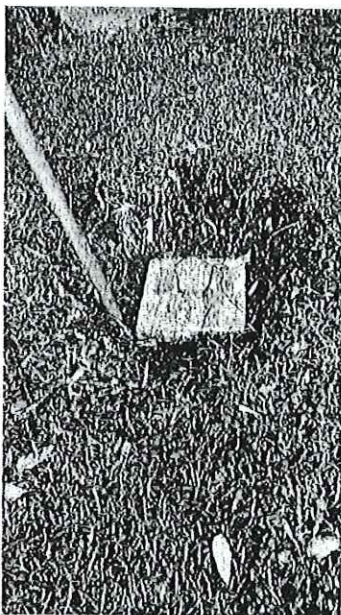

De estas Obras Hidrosanitarias se tuvo a la vista el Servicio de Mantenimiento de Fosas Sépticas y Pozos de Absorción, dicho servicio fue realizado en fecha programada el 05/09/2026 y siguiendo especificaciones.

RECOMENDACIONES:


Se recomienda el cambio de las tapaderas y construcción de su brocal, para los dos Pozos de Absorción existentes, ya que se encuentran en mal estado.

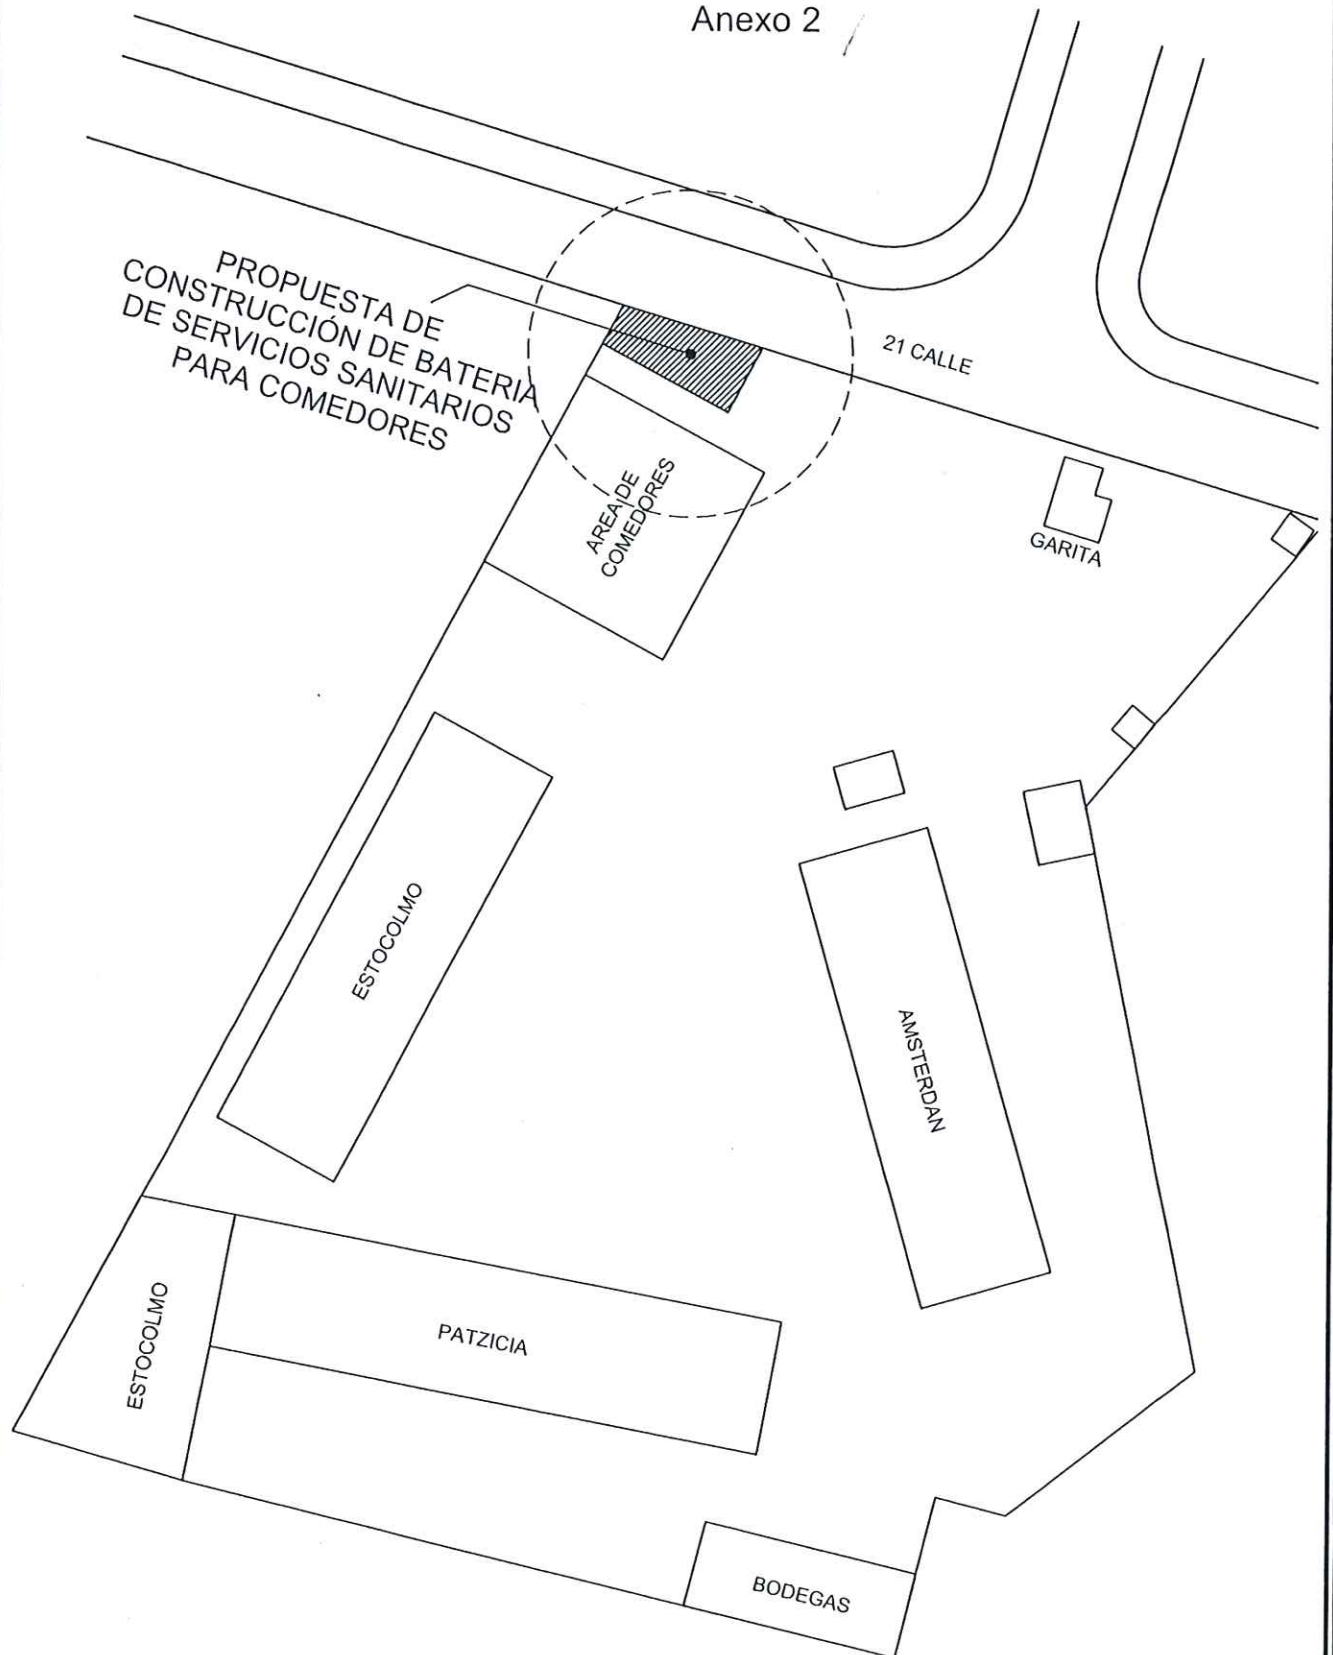

ANTEPROYECTO CONSTRUCCIÓN
DE BAÑOS PARA COMEDORES

PLANTA GENERAL RIC AURORA II ESCALA 1/500


Anexo 3

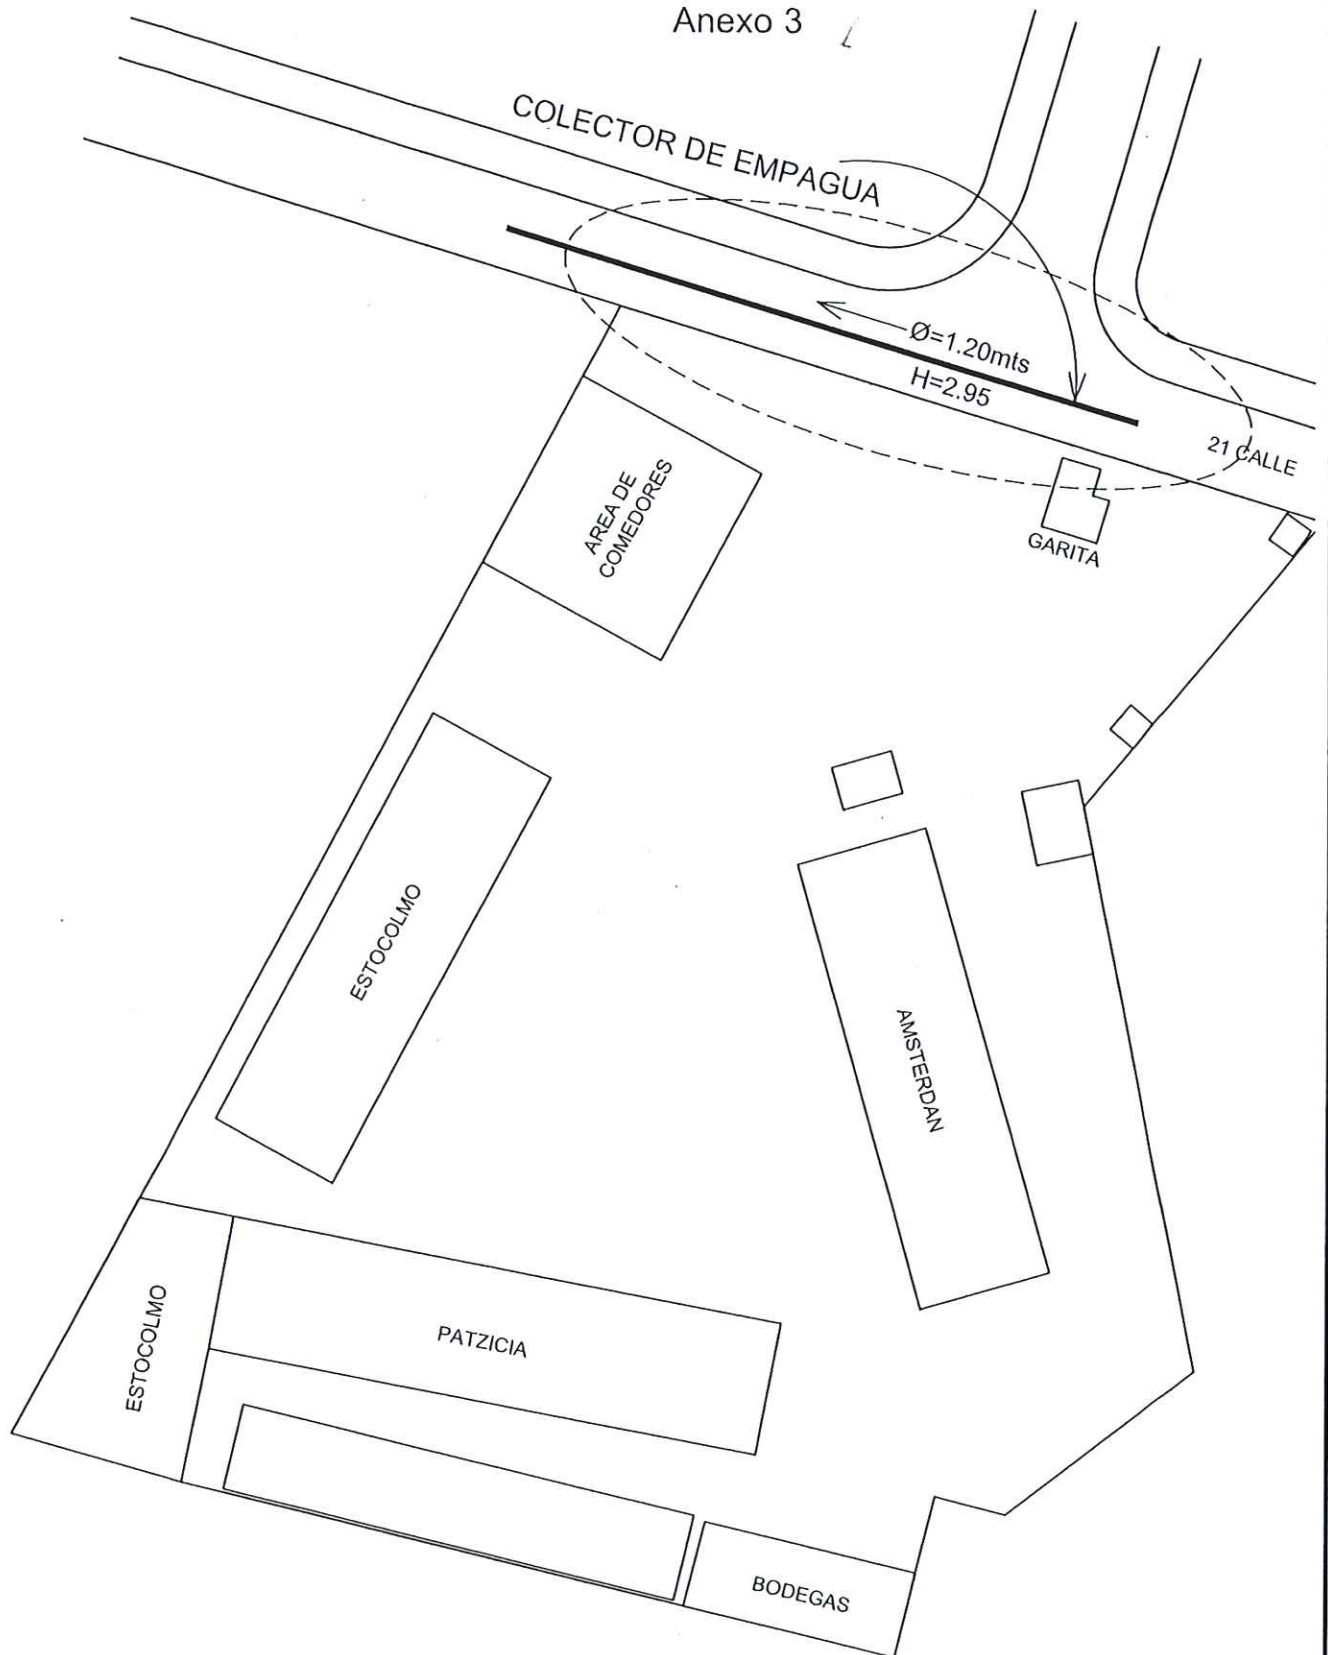

PLANO DE LOCALIZACION DE
COLECTOR SOBRE LA 21 CALLE


PLANTA GENERAL RIC AURORA II ESCALA 1/500

Anexo 4

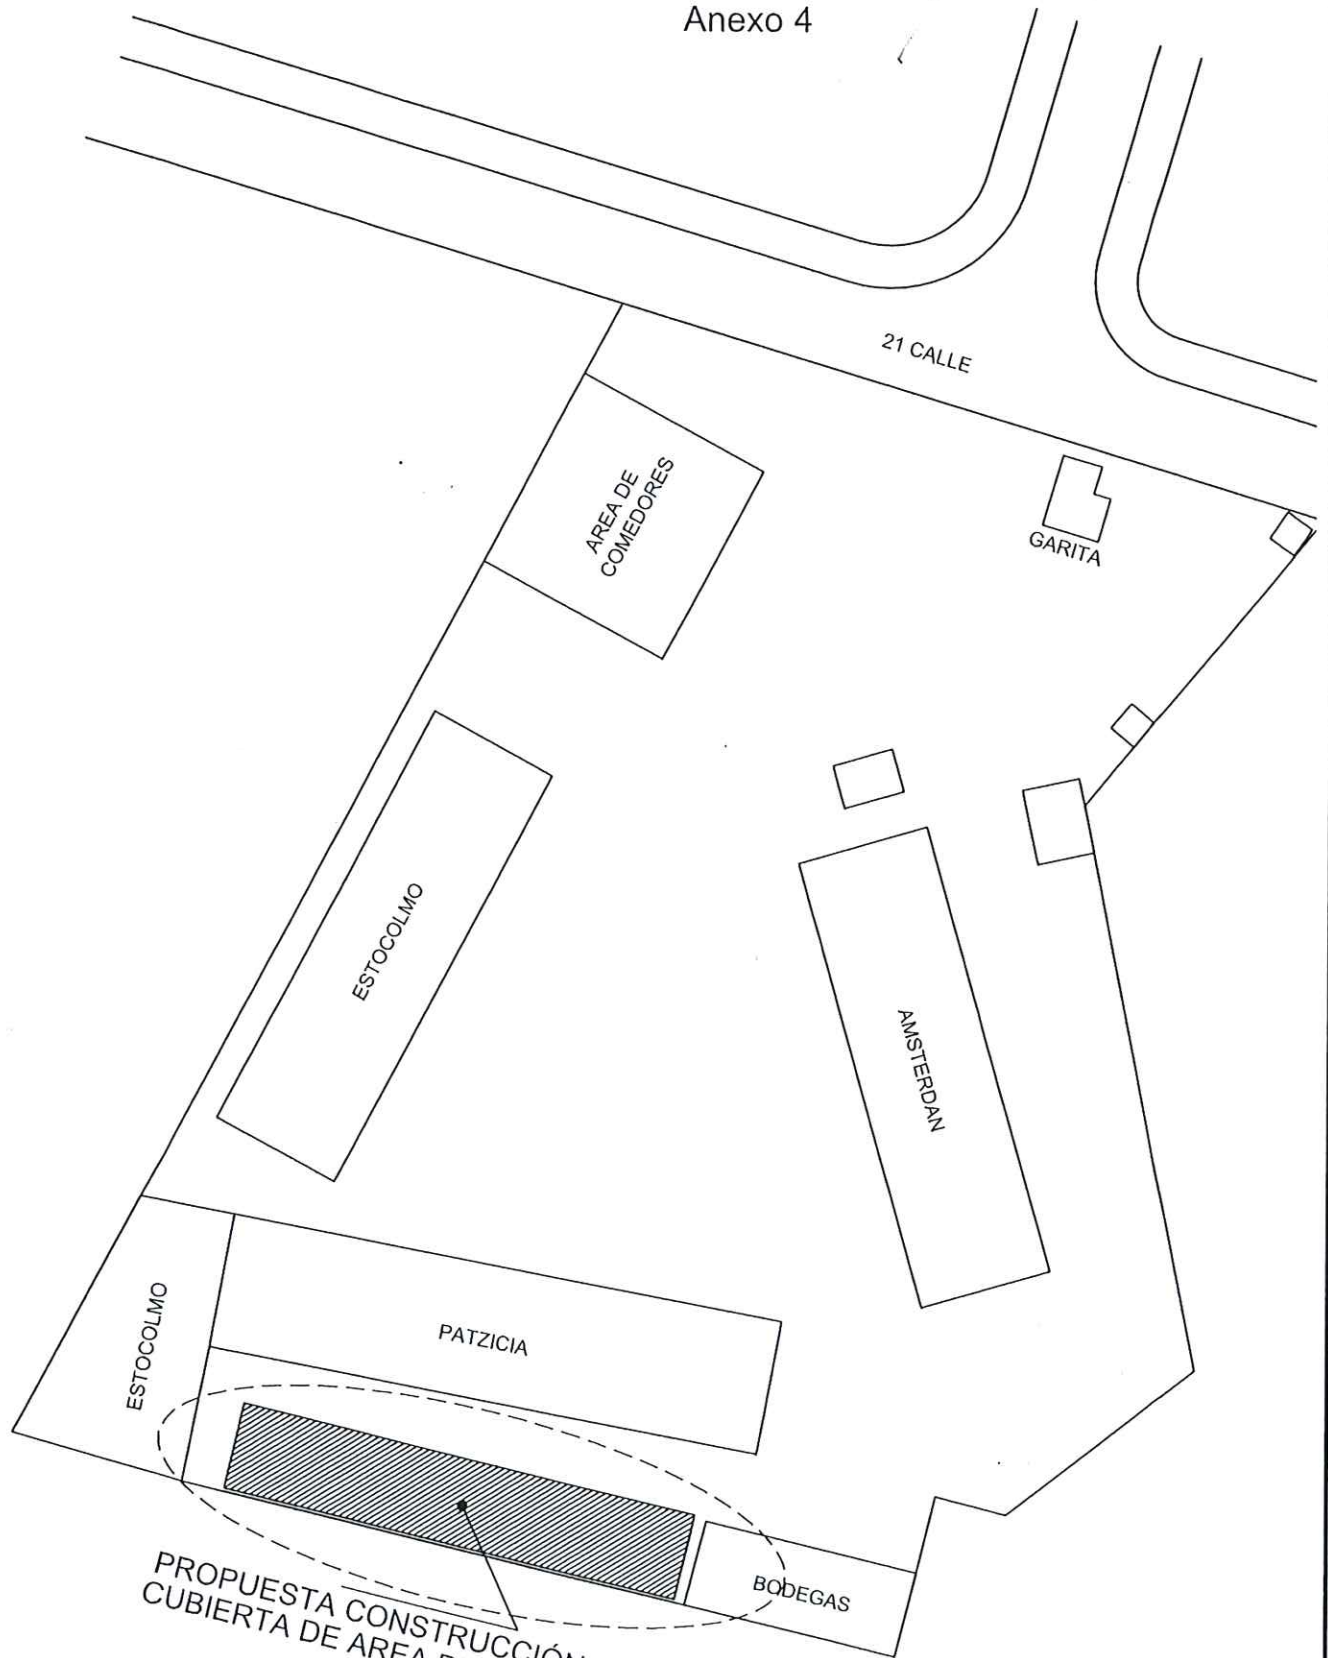

ANTEPROYECTO
AMPLIACION EN AREA DE TALLERES

PLANTA GENERAL RIC AURORA II ESCALA 1/500

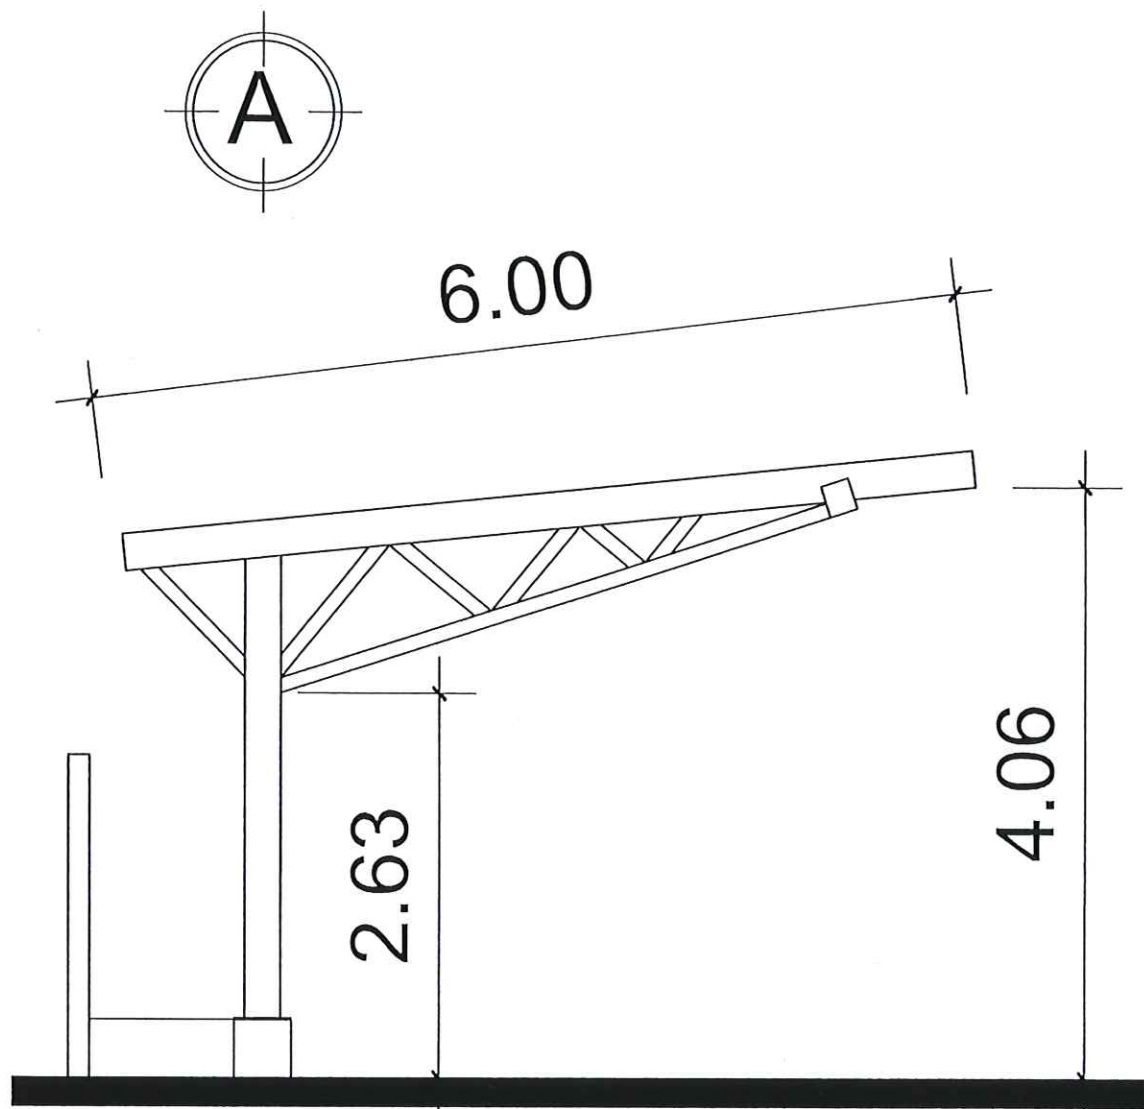



ELEVACION DE CUBIERTA
EN AREA DE TALLERES

ESCALA 1/50

REGISTRO DE INFORMACIÓN CATASTRAL DE GUATEMALA INFORME MENSUAL DE ACTIVIDADES


RENGLÓN PRESUPUESTARIO 029 "OTRAS REMUNERACIONES DEL PERSONAL TEMPORAL"	
Nombre del Contratista: Steven José Bethancourth Cancinos	No. De Contrato: RIC-R-029-0294-2026
Nombre del Servicio: Servicios Técnicos de Apoyo al Proceso Catastral.	Dirección Municipal, Gerencia, Coordinación o Unidad: Gerencia Técnica del Proceso Catastral
Proyecto: Registro de Información Catastral de Guatemala	Informe correspondiente al mes de: Septiembre de 2026.

- Se apoyó a la brigada responsable del levantamiento topográfico de la vía férrea FEGUA y pretensiones en predios, utilizando el equipo asignado por la Gerencia Técnica.
- Se llevó a cabo el llenado de fichas de investigación de campo para la toma de datos de los ocupantes de los predios evaluados en el trayecto del levantamiento de la vía férrea FEGUA.
- Se realizaron mediciones de campo, y recolección de documentos de soporte en el trayecto de la vía férrea; se realizó medición, croquis y planos en cada una de las instalaciones del RIC.
- Se realizaron descargas diarias de los datos crudos obtenidos de los equipos GPS RTK utilizados en la brigada del levantamiento topográfico de la vía férrea FEGUA.
- Se procesó toda la información de datos geométricos recolectados en formatos institucionales de la brigada responsable del levantamiento topográfico de la vía férrea FEGUA.
- Se realizó el informe mensual de todas las actividades y procesos asignados durante el periodo establecido.

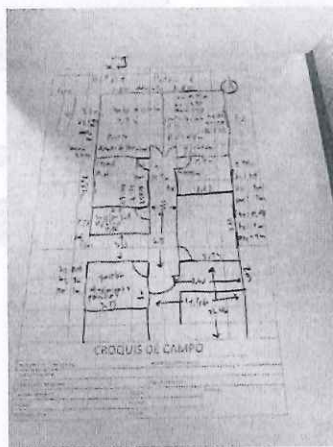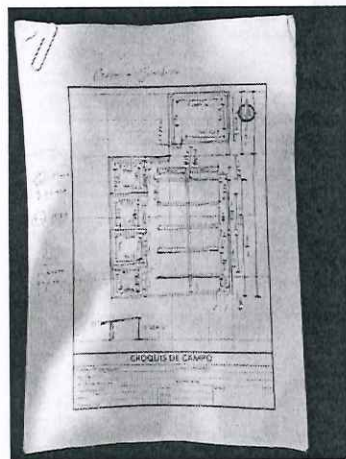




FIRMA:

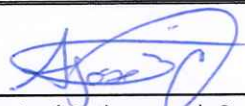
 Steven José Bethancourth Cancinos
 Servicios Técnicos de Apoyo al Proceso Catastral.

Vo.Bo.


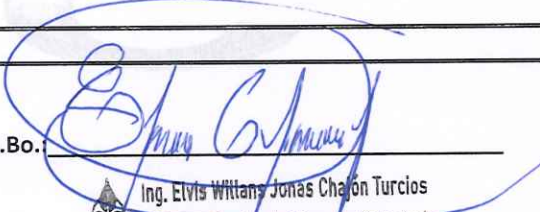



 Ing. Elvis Wilitans Jonas Chajón Turcios
 Gerente Técnico del Proceso Catastral
 REGISTRO DE INFORMACIÓN CATASTRAL DE GUATEMALA

REGISTRO DE INFORMACIÓN CATASTRAL DE GUATEMALA INFORME FINAL DE ACTIVIDADES

RENGLÓN PRESUPUESTARIO 029 "OTRAS REMUNERACIONES DEL PERSONAL TEMPORAL"	
Nombre del Contratista: STEVEN JOSÉ BETHANCOURTH CANCINOS	No. De Contrato: RIC-R-029-0294-2026
Nombre del Servicio: Servicios Técnicos de Apoyo al Proceso Catastral.	Dirección Municipal, Gerencia, Coordinación o Unidad: Gerencia Técnica del Proceso Catastral
Proyecto: Registro de Información Catastral de Guatemala	Plazo del Contrato: Septiembre 2026

LISTADO DE ACTIVIDADES SEGÚN TDR DEL CONTRATO SUSCRITO	RESULTADOS OBTENIDOS
a) Apoyar a las brigadas de levantamiento catastral en la toma de datos geométricos de los terrenos, utilizando el equipo técnico asignado.	Se apoyó a la brigada responsable del levantamiento topográfico de la vía férrea FEGUA y pretensiones en predios, utilizando el equipo asignado por la Gerencia Técnica.
b) Recopilar la información de campo relacionada con la identidad y condición de los ocupantes, poseedores o propietarios de los predios evaluados.	Se llevó a cabo la realización de fichas de investigación de campo para la toma de datos de los ocupantes, poseedores o propietarios de los predios evaluados en el trayecto del levantamiento de la vía férrea FEGUA.
c) Elaborar croquis de campo, dibujos preliminares de linderos y recolectar los documentos de soporte físico presentados por los ocupantes.	Se realizaron croquis de campo, dibujos preliminares y recolección de documentos de soporte en el trayecto de la vía férrea y en las instalaciones del RIC.
d) Efectuar la descarga diaria de los datos crudos almacenados en los equipos de medición y GPS utilizados durante la jornada de campo.	Se realizaron descargas diarias de los datos crudos obtenidos de los equipos GPS RTK utilizados en la brigada del levantamiento topográfico de la vía férrea FEGUA.
e) Procesar y estructurar la información recolectada (datos geométricos y de ocupantes) en formatos institucionales indicados.	Se Procesó toda la información de datos geométricos recolectados en formatos institucionales de la brigada responsable del levantamiento topográfico de la vía férrea FEGUA.
f) Cuando le sean requeridos, preparar informes de avance y finales de los procesos asignados.	Se realizó el informe final y mensual de todas las actividades y procesos asignados y culminados durante el periodo establecido.
g) Otras actividades que sean asignadas por el supervisor de los servicios contratados.	Se recibió una capacitación para la utilización del equipo profesional de campo (base, GPS RTK, base niveladora, normativo y libreta de campo.) para otorgar el apoyo en la brigada responsable de la vía férrea FEGUA.

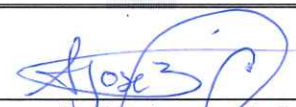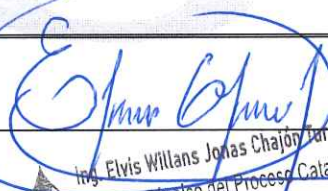FIRMA:  Steven José Bethancourth Cancinos Servicios Técnicos de Apoyo al Proceso Catastral.	Vo. Bo:  Ing. Elvis Willans Jonas Chajón Tarcis Gerente Técnico del Proceso Catastral 
 Aprobado: Lic. Jorge Mario Ramos Galindez Coordinador de Recursos Humanos  	

Guatemala 30 de septiembre 2026

Licenciado

Jorge Mario Ramos Galindo

Coordinador de Recursos Humanos

Registro de Información Catastral de Guatemala

Presente.


Estimado Lic. Ramos:

Me es grato dirigirme a usted con el propósito de extender la presente **CARTA DE ACEPTACIÓN DE SERVICIOS**, según lo establecido en el contrato No. **RIC-R-029-0294-2026** del contratista: **Steven José Bethancourth Cancinos** quien prestó sus servicios **Técnicos** en esta **Gerencia Técnica del Proceso Catastral**.

En ese orden de ideas, hago de su conocimiento que recibí a entera satisfacción los servicios o productos presentados por el contratista en mención, por lo tanto, extendiendo el presente documento como respaldo del cumplimiento de las actividades asignadas en su contrato, permitiendo continuar con las gestiones administrativas correspondientes.

Sin otro particular me suscribo de usted con muestras de estima y respeto.

Atentamente.

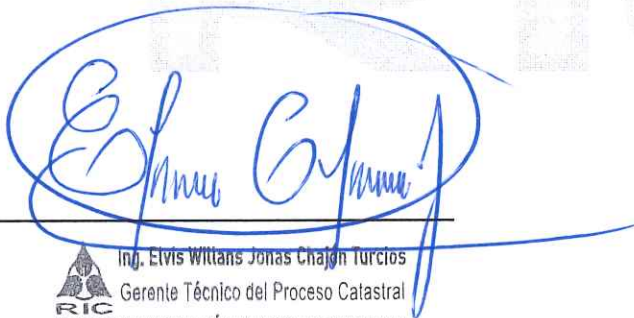

Ing. Elvis Wittans Jonas Chajón Turcios
Gerente Técnico del Proceso Catastral
RIC
REGISTRO DE INFORMACIÓN CATASTRAL DE GUATEMALA

REGISTRO DE INFORMACIÓN CATASTRAL DE GUATEMALA INFORME MENSUAL DE ACTIVIDADES

REGLÓN PRESUPUESTARIO 029 "OTRAS REMUNERACIONES DEL PERSONAL TEMPORAL"	
Nombre del Contratista: Mario Arturo Solares Lau	No. De Contrato: RIC-R-029-0295-2026
Nombre del Servicio: Servicios Técnicos de Apoyo al Proceso Catastral.	Dirección Municipal, Gerencia, Coordinación o Unidad: Gerencia Técnica del Proceso Catastral
Proyecto: Registro de Información Catastral de Guatemala	Informe correspondiente al mes de: Septiembre de 2026.

- Se apoyó a la brigada responsable del levantamiento topográfico de la vía férrea FEGUA y pretensiones en predios, utilizando el equipo asignado por la Gerencia Técnica.
- Se llevó a cabo el llenado de fichas de investigación de campo para la toma de datos de los ocupantes de los predios evaluados en el trayecto del levantamiento de la vía férrea FEGUA.
- Se realizaron mediciones de campo, y recolección de documentos de soporte en el trayecto de la vía férrea; se realizó medición, croquis y planos en cad de las instalaciones del RIC.
- Se realizaron descargas diarias de los datos crudos obtenidos de los equipos GPS RTK utilizados en la brigada del levantamiento topográfico de la vía férrea FEGUA.
- Se Procesó toda la información de datos geométricos recolectados en formatos institucionales de la brigada responsable del levantamiento topográfico de la vía férrea FEGUA.
- Se realizó el informe mensual de todas las actividades y procesos asignados durante el periodo establecido.





FIRMA: _____

Mario Arturo Solares Lau
Servicios Técnicos de Apoyo al Proceso Catastral

Vo.Bo.: _____





Ing. Elvis Willans Jonas Chajón Turcios
Gerente Técnico del Proceso Catastral
REGISTRO DE INFORMACIÓN CATASTRAL DE GUATEMALA

REGISTRO DE INFORMACIÓN CATASTRAL DE GUATEMALA
INFORME FINAL DE ACTIVIDADES

REGLÓN PRESUPUESTARIO 029 "OTRAS REMUNERACIONES DEL PERSONAL TEMPORAL"	
Nombre del Contratista: MARIO ARTURO SOLARES LAU	No. De Contrato: RIC-R-029-0295-2026
Nombre del Servicio: Servicios Técnicos de Apoyo al Proceso Catastral.	Dirección Municipal, Gerencia, Coordinación o Unidad: Gerencia Técnica del Proceso Catastral
Proyecto: Registro de Información Catastral de Guatemala	Plazo del Contrato: Septiembre 2026

LISTADO DE ACTIVIDADES SEGÚN TDR DEL CONTRATO SUSCRITO	RESULTADOS OBTENIDOS
a) Apoyar a las brigadas de levantamiento catastral en la toma de datos geométricos de los terrenos, utilizando el equipo técnico asignado.	Se apoyó a la brigada responsable del levantamiento topográfico de la vía férrea FEGUA y pretensiones en predios, utilizando el equipo asignado por la Gerencia Técnica.
b) Recopilar la información de campo relacionada con la identidad y condición de los ocupantes, poseedores o propietarios de los predios evaluados.	Se llevó a cabo la realización de fichas de investigación de campo para la toma de datos de los ocupantes, poseedores o propietarios de los predios evaluados en el trayecto del levantamiento de la vía férrea FEGUA.
c) Elaborar croquis de campo, dibujos preliminares de linderos y recolectar los documentos de soporte físico presentados por los ocupantes.	Se realizaron croquis de campo, dibujos preliminares y recolección de documentos de soporte en el trayecto de la vía férrea y en las instalaciones del RIC.
d) Efectuar la descarga diaria de los datos crudos almacenados en los equipos de medición y GPS utilizados durante la jornada de campo.	Se realizaron descargas diarias de los datos crudos obtenidos de los equipos GPS RTK utilizados en la brigada del levantamiento topográfico de la vía férrea FEGUA.
e) Procesar y estructurar la información recolectada (datos geométricos y de ocupantes) en formatos institucionales indicados.	Se Procesó toda la información de datos geométricos recolectados en formatos institucionales de la brigada responsable del levantamiento topográfico de la vía férrea FEGUA.
f) Cuando le sean requeridos, preparar informes de avance y finales de los procesos asignados.	Se realizó el informe final y mensual de todas las actividades y procesos asignados y culminados durante el periodo establecido.
g) Otras actividades que sean asignadas por el supervisor de los servicios contratados.	Se recibió una capacitación para la utilización del equipo profesional de campo (base, GPS RTK, base niveladora, normativo y libreta de campo.) para otorgar el apoyo en la brigada responsable de la vía férrea FEGUA.

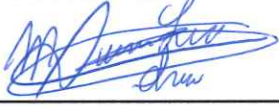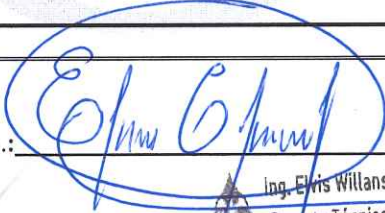FIRMA:  Mario Arturo Solares Lau Servicios Técnicos de Apoyo al Proceso Catastral.	Vo. Bo.:  Ing. Elvis Willans Jonas Chajón Turcios Gerente Técnico del Proceso Catastral RIC REGISTRO DE INFORMACIÓN CATASTRAL DE GUATEMALA
Aprobado:  Lic. Jorge Mario Ramos Galindo Coordinador de Recursos Humanos RIC REGISTRO DE INFORMACIÓN CATASTRAL DE GUATEMALA	

Guatemala 30 de septiembre 2026

Licenciado

Jorge Mario Ramos Galindo

Coordinador de Recursos Humanos

Registro de Información Catastral de Guatemala

Presente.


Estimado Lic. Ramos:

Me es grato dirigirme a usted con el propósito de extender la presente **CARTA DE ACEPTACIÓN DE SERVICIOS**, según lo establecido en el contrato No. **RIC-R-029-0295-2026** del contratista: **Mario Arturo Solares Lau** quien prestó sus servicios **Técnicos** en esta **Gerencia Técnica del Proceso Catastral**.

En ese orden de ideas, hago de su conocimiento que recibí a entera satisfacción los servicios o productos presentados por el contratista en mención, por lo tanto, extendiendo el presente documento como respaldo del cumplimiento de las actividades asignadas en su contrato, permitiendo continuar con las gestiones administrativas correspondientes.

Sin otro particular me suscribo de usted con muestras de estima y respeto.

Atentamente.

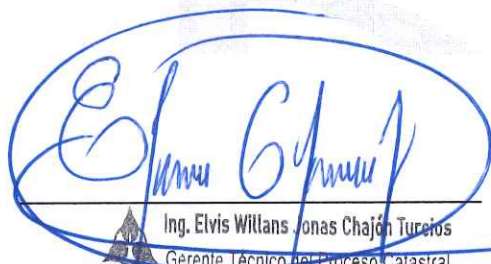

Ing. Elvis Willans Jonas Chajón Turcios
Gerente Técnico del Proceso Catastral
RIC
REGISTRO DE INFORMACIÓN CATASTRAL DE GUATEMALA